

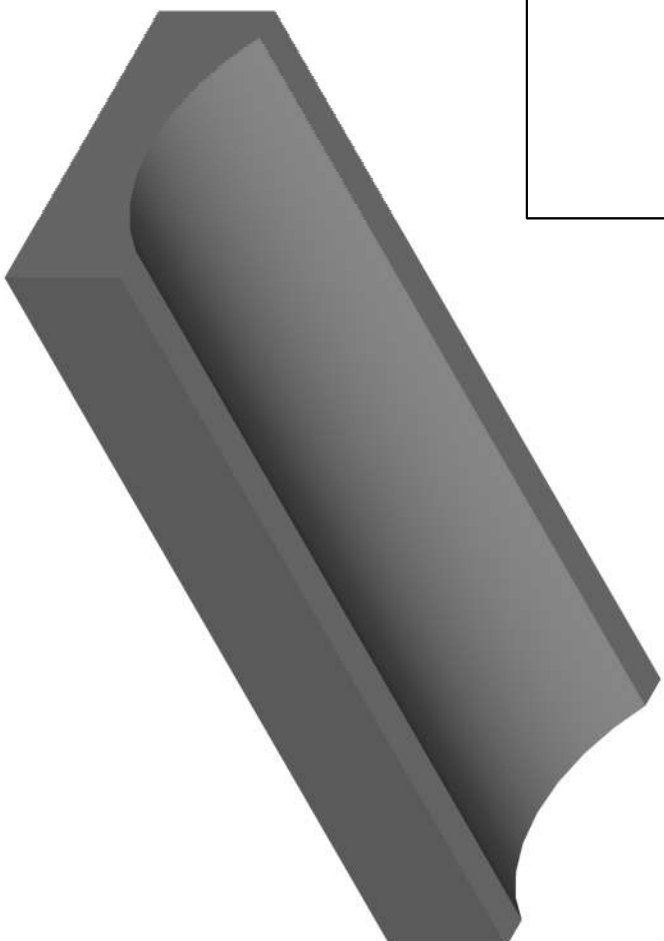


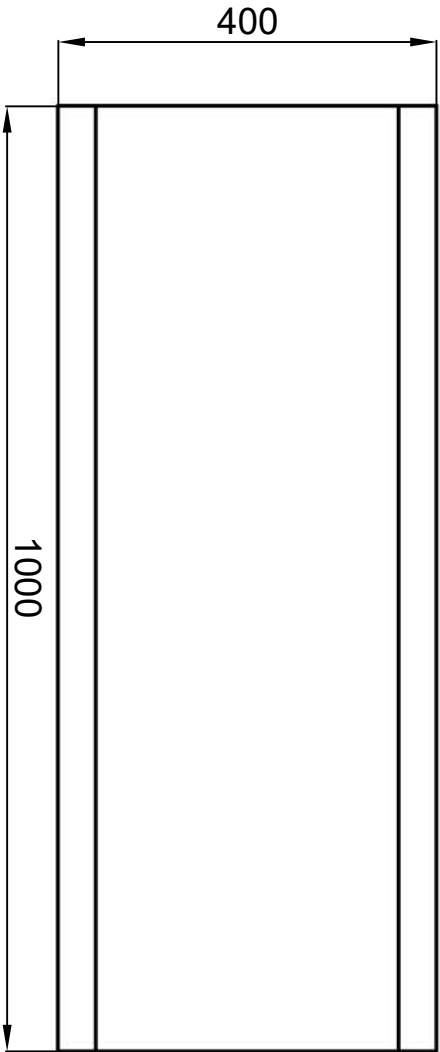

Dél Beton Kft.

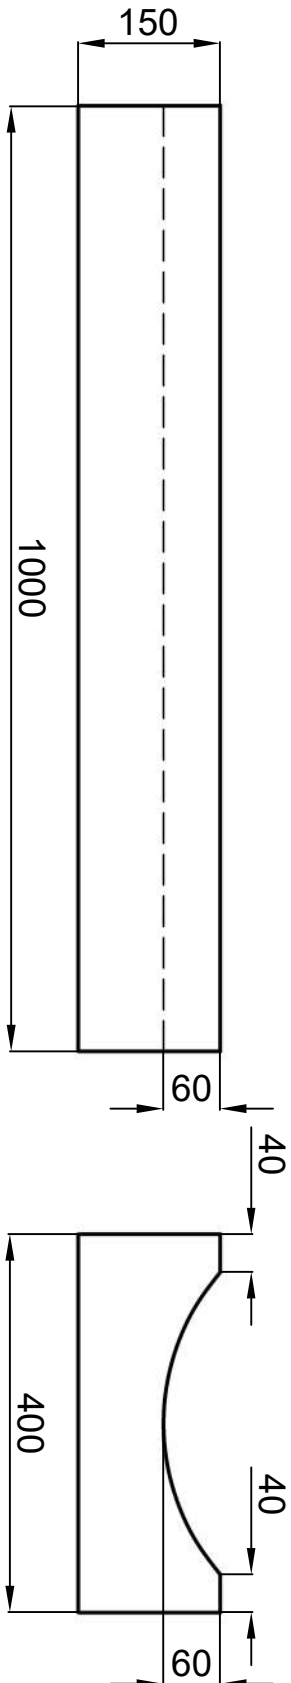

Dél Beton Kft.

6800 Hódmezővásárhely, Erzsébeti út 5.

E-mail: info@delbeton.hu

www.delbeton.hu

Megrendelő:

Feladás tervező:

Ügyvezető igazgató:

Kovács Ádám László

Szerkesztő, rajzoló:

Termékellenőr:

Szerződés szám(tervező):

Mennyiség:

Beton:

C 40/50

Betonlakarás:

Dátum:

2024.10.18.

Betonacél:

Terhelés:

Munkaszám:

Átvét:

Rajzsám:

40/100 folyóka

Cikkszám:

