


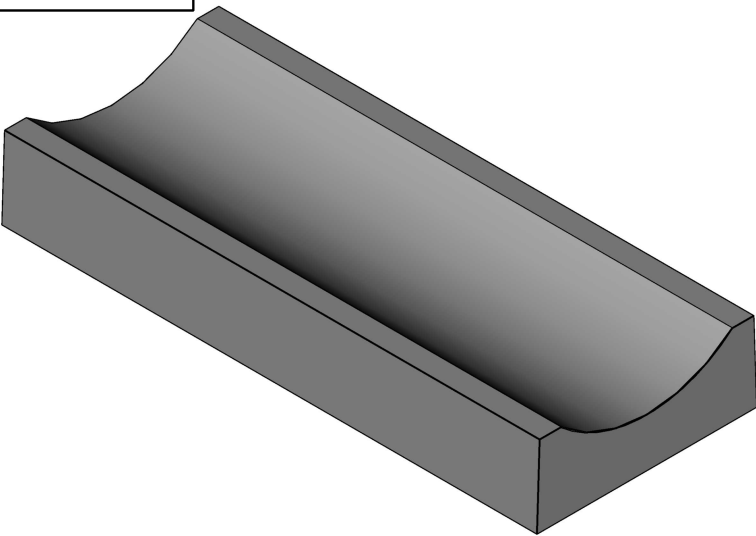


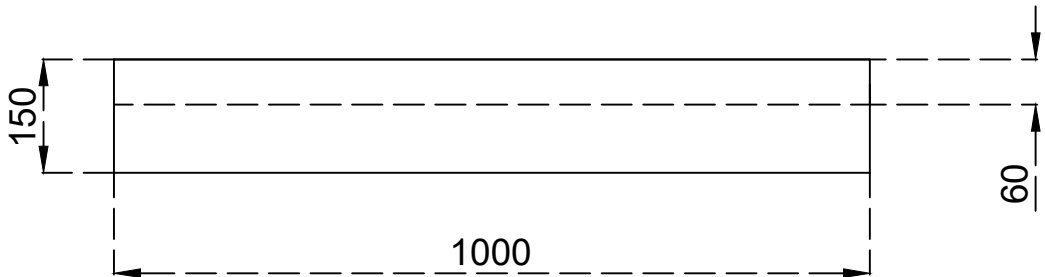

Dél Beton Kft.

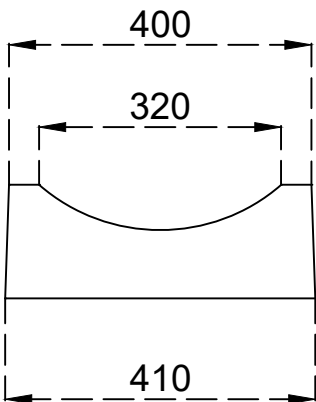

Dél Beton Kft. 6800 Hódmezővásárhely, Erzsébeti út 5. E-mail: info@delbeton.hu www.delbeton.hu	Megrendelő:		Szerződés szám(tervszám):	
	Felelős tervező:	Szerkesztő,rajzoló:	Mennyiség:	
	Ügyvezető igazgató: Kovács Ádám László	TermékelLENŐr:	Beton: C 40/50	Betontakarás:
Terv tárgya:		Dátum: 2025.06.24	Betonacél:	Tömeg: 112 kg
Cikkszám:		Méretarány: M 1:16	Terhelés:	
		Munkaszám:	Átadó:	
		Rajzsám: ÁF40v2	Átvevő:	

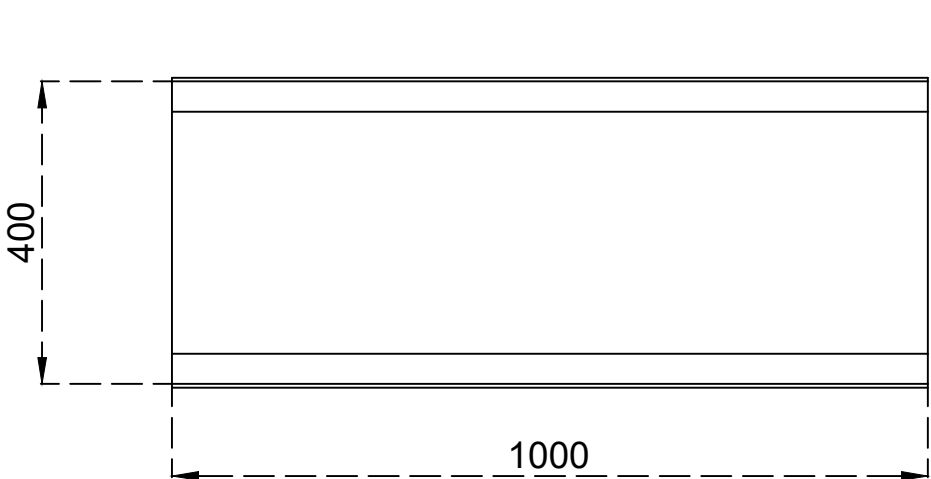