


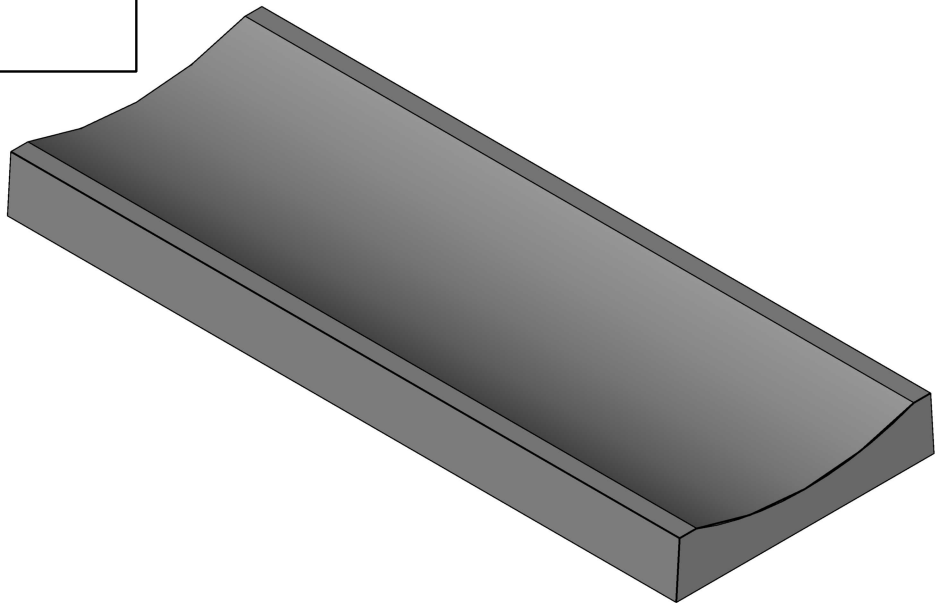


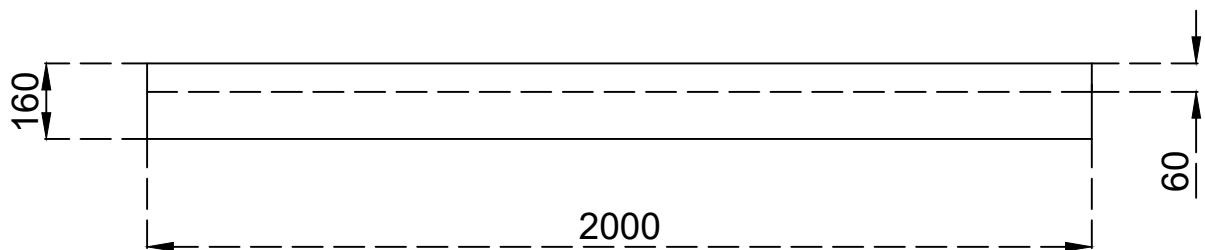

Dél Beton Kft.

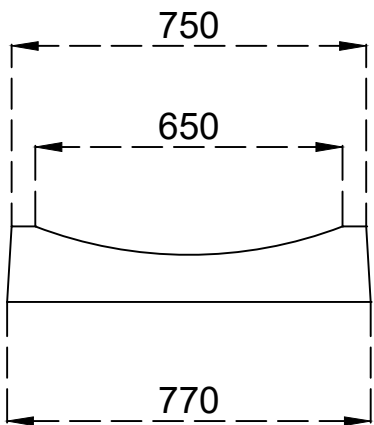

Dél Beton Kft. 6800 Hódmezővásárhely, Erzsébeti út 5. E-mail: info@delbeton.hu www.delbeton.hu	Megrendelő:		Szerződés szám(tervszám):	
	Felelős tervező:	Szerkesztő,rajzoló:	Mennyiség:	
	Ügyvezető igazgató: Kovács Ádám László	TermékelLENŐR:	Beton: C 40/50	Betontakarás:
Terv tárgya: 75/200 íves folyóka	Dátum: 2025.06.24	Betonacél:	Tömeg: 449 kg	
	Méretarány: M 1:16	Terhelés:		
	Munkaszám:	Átadó:		
Cikkszám:	Rajkszám: ÁF75v2	Átvevő:		

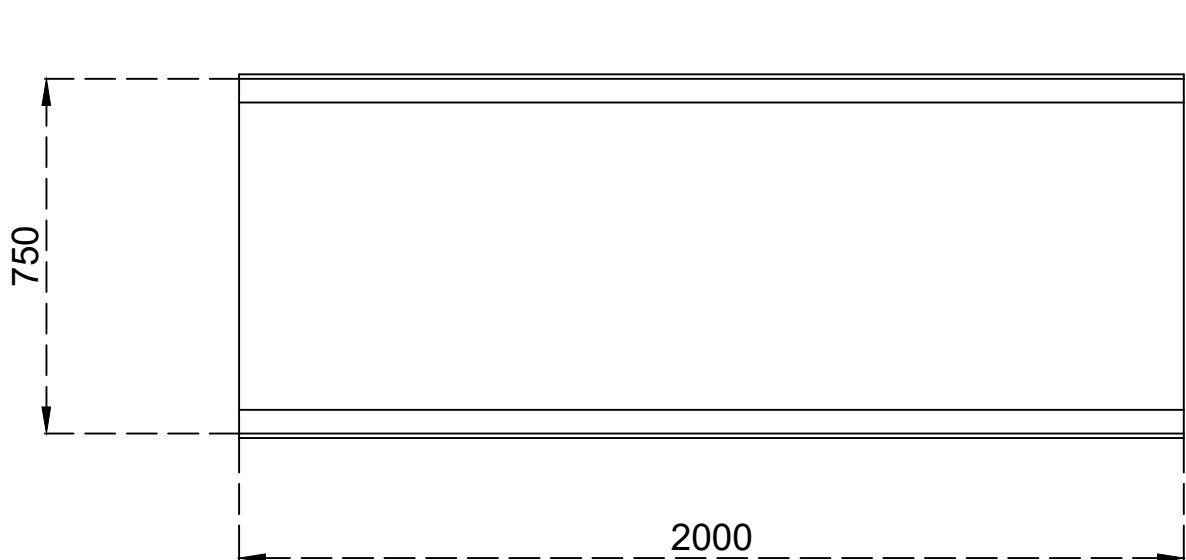