



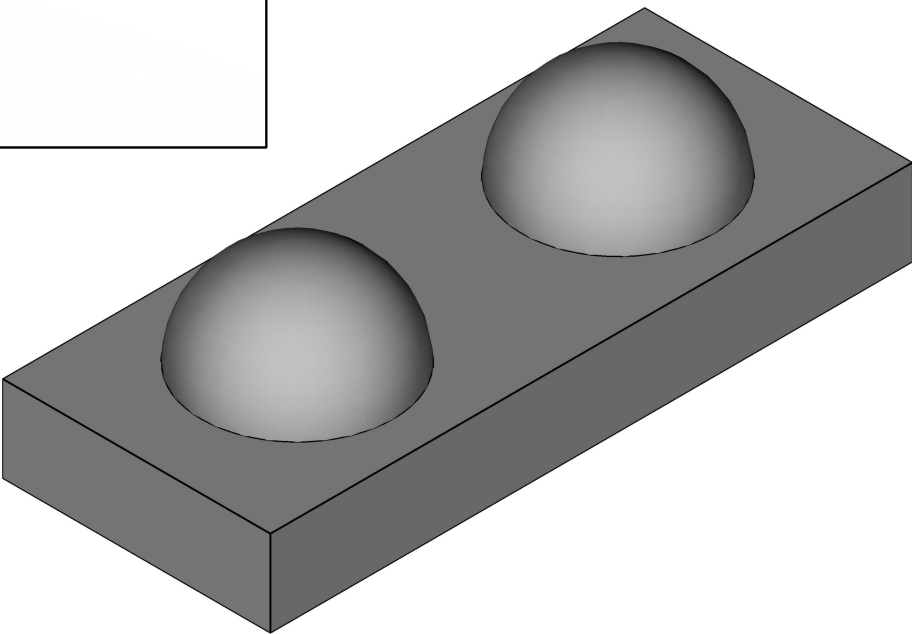

Dél Beton Kft. 6800 Hódmezővásárhely, Erzsébeti út 5. E-mail: info@delbeton.hu www.delbeton.hu	Megrendelő:		Szerződés szám(tervszám):	
	Felelős tervező:	Szerkesztő,rajzoló:	Mennyiség:	
	Ügyvezető igazgató:	Termékellenőr:	Beton: C 40/50	Betontakarás:
	Kovács Ádám László		Betonacél:	Tömeg: 37 kg
Terv tárgya:		Dátum: 2024.10.18.	Terhelés:	
Cikkszám:		Méretarány: M 1:5	Átadó:	
		Munkaszám:	Átvevő:	
		Rajzszám:		

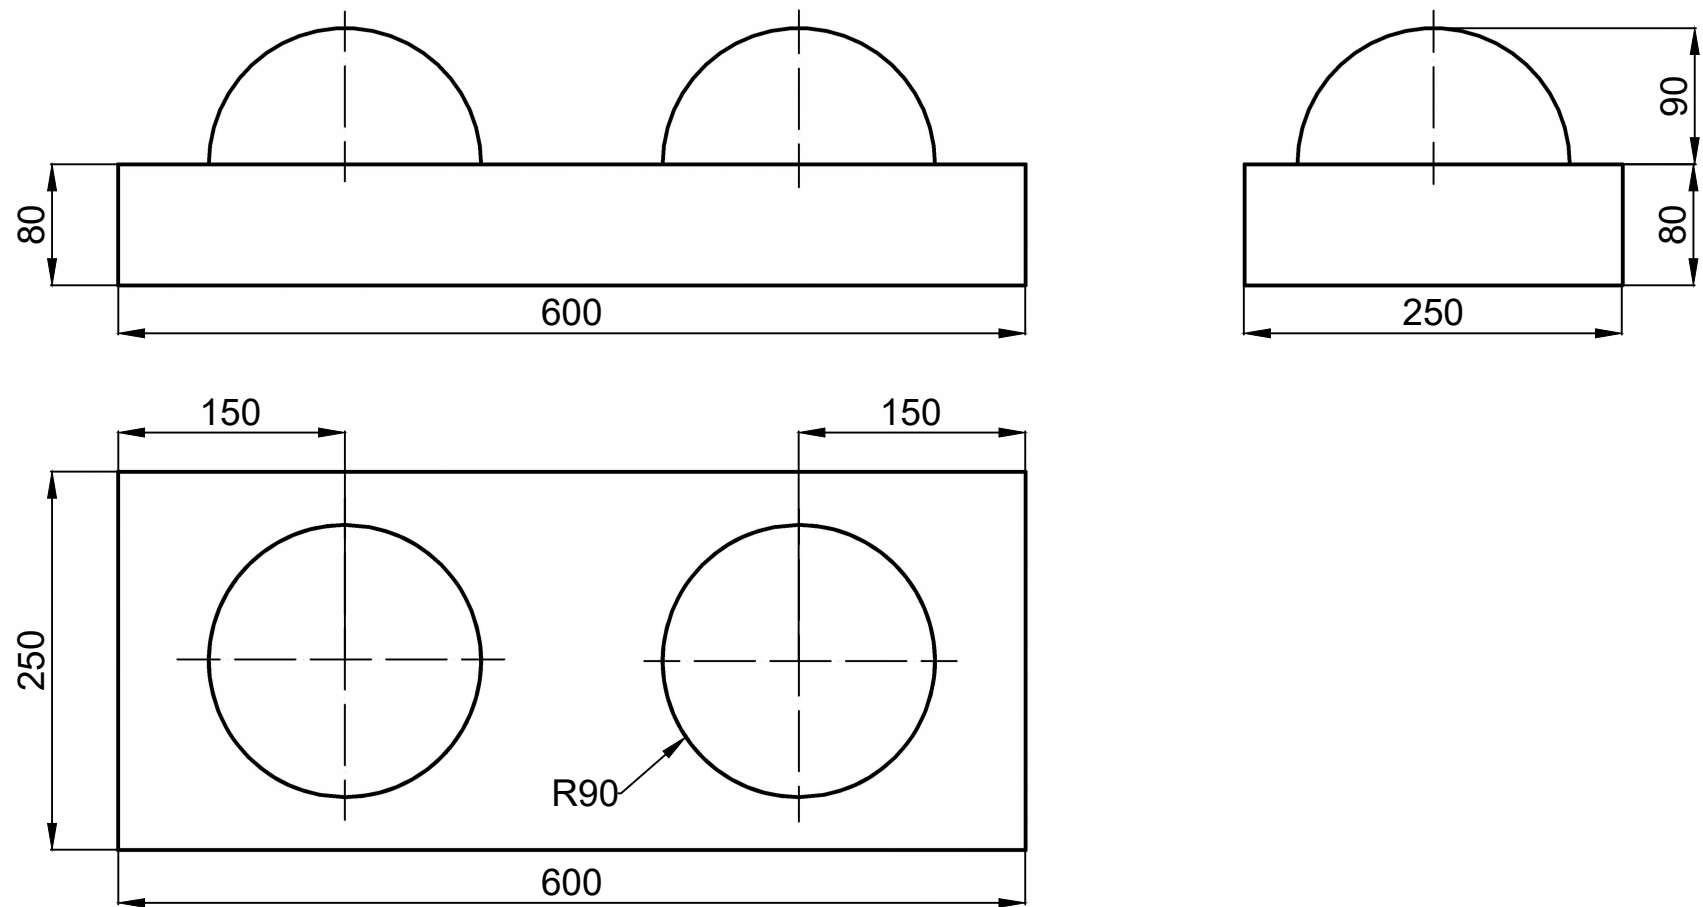