



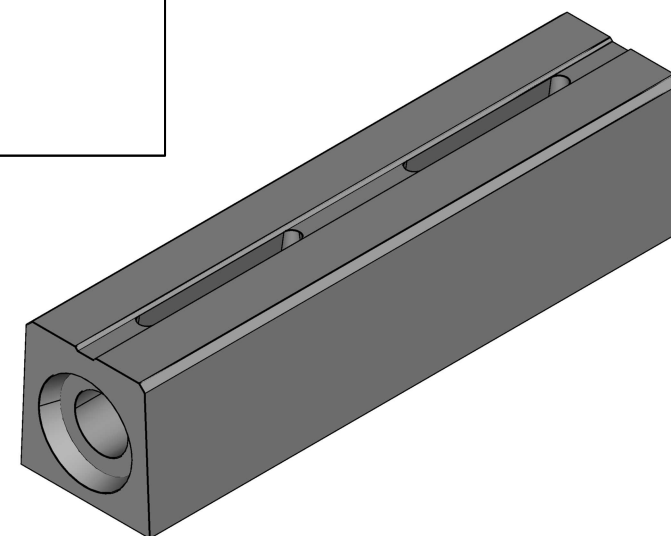

Dél **Beton** Kft.

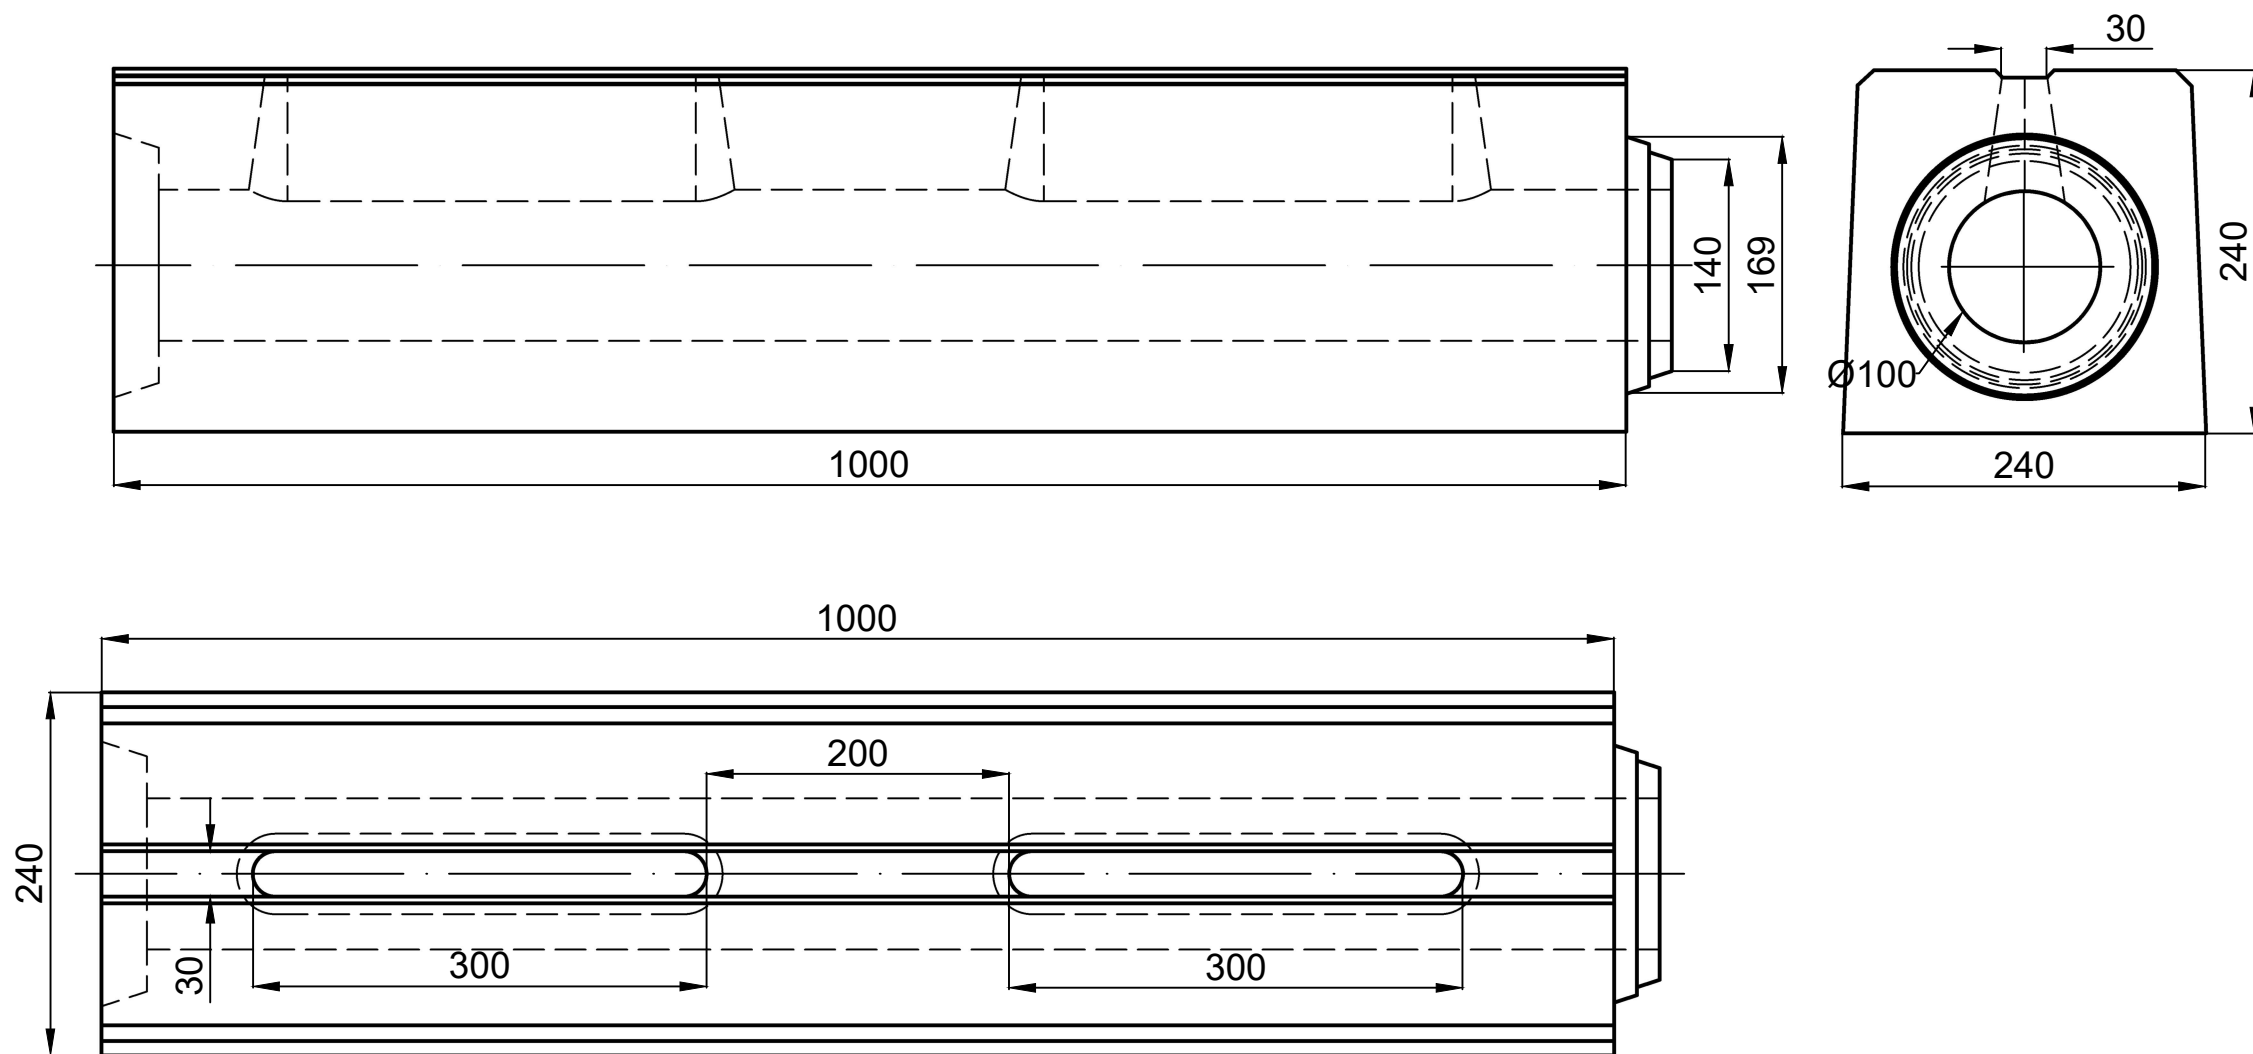

Dél **Beton** Kft.
6800 Hódmezővásárhely, Erszébeti út 5.
E-mail: info@delbeton.hu
www.delbeton.hu

Megrendelő:

Felelős tervező:

Ügyvezető igazgató:

Kovács Ádám László

Szerkesztő, rajzoló:

Termékellenőr:

Szerződés szám(tervszám):

Mennyiség:

Beton: C 40/50

Betontakarás:

Terv tárgya:

RF D100/1000 résfolyóka

Dátum:

2024.10.18.

Méretarány:

M 1:20

Betonacél:

Terhelés:

Munkaszám:

Átadó:

Rajzsám:

Átvevő:

Tömeg: 111 kg

