



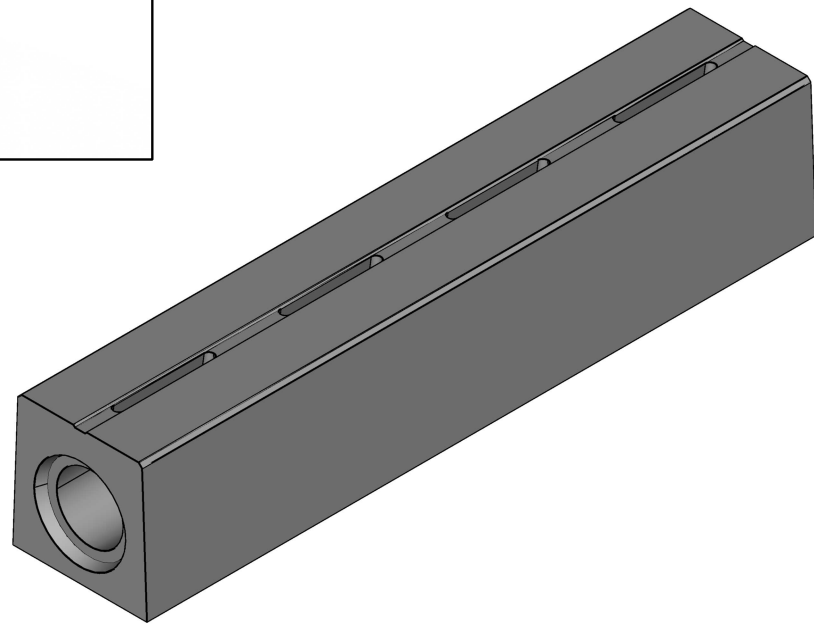

Dél Beton Kft. 6800 Hódmezővásárhely, Erzsébeti út 5. E-mail: info@delbeton.hu www.delbeton.hu	Megrendelő:		Szerződés szám(tervszám):	
	Felelős tervező:	Szerkesztő,rajzoló:	Mennyiség:	
	Ügyvezető igazgató:	Termékellenőr:	Beton:	Betontakarás:
	Kovács Ádám László		C 40/50	
Terv tárgya:	RF D200/2000 résfolyóka		Dátum:	2024.10.18.
			Méretarány:	M 1:10
			Betonacél:	
Cikkszám:			Terhelés:	
			Átadó:	
			Rajzsám:	Átvevő:

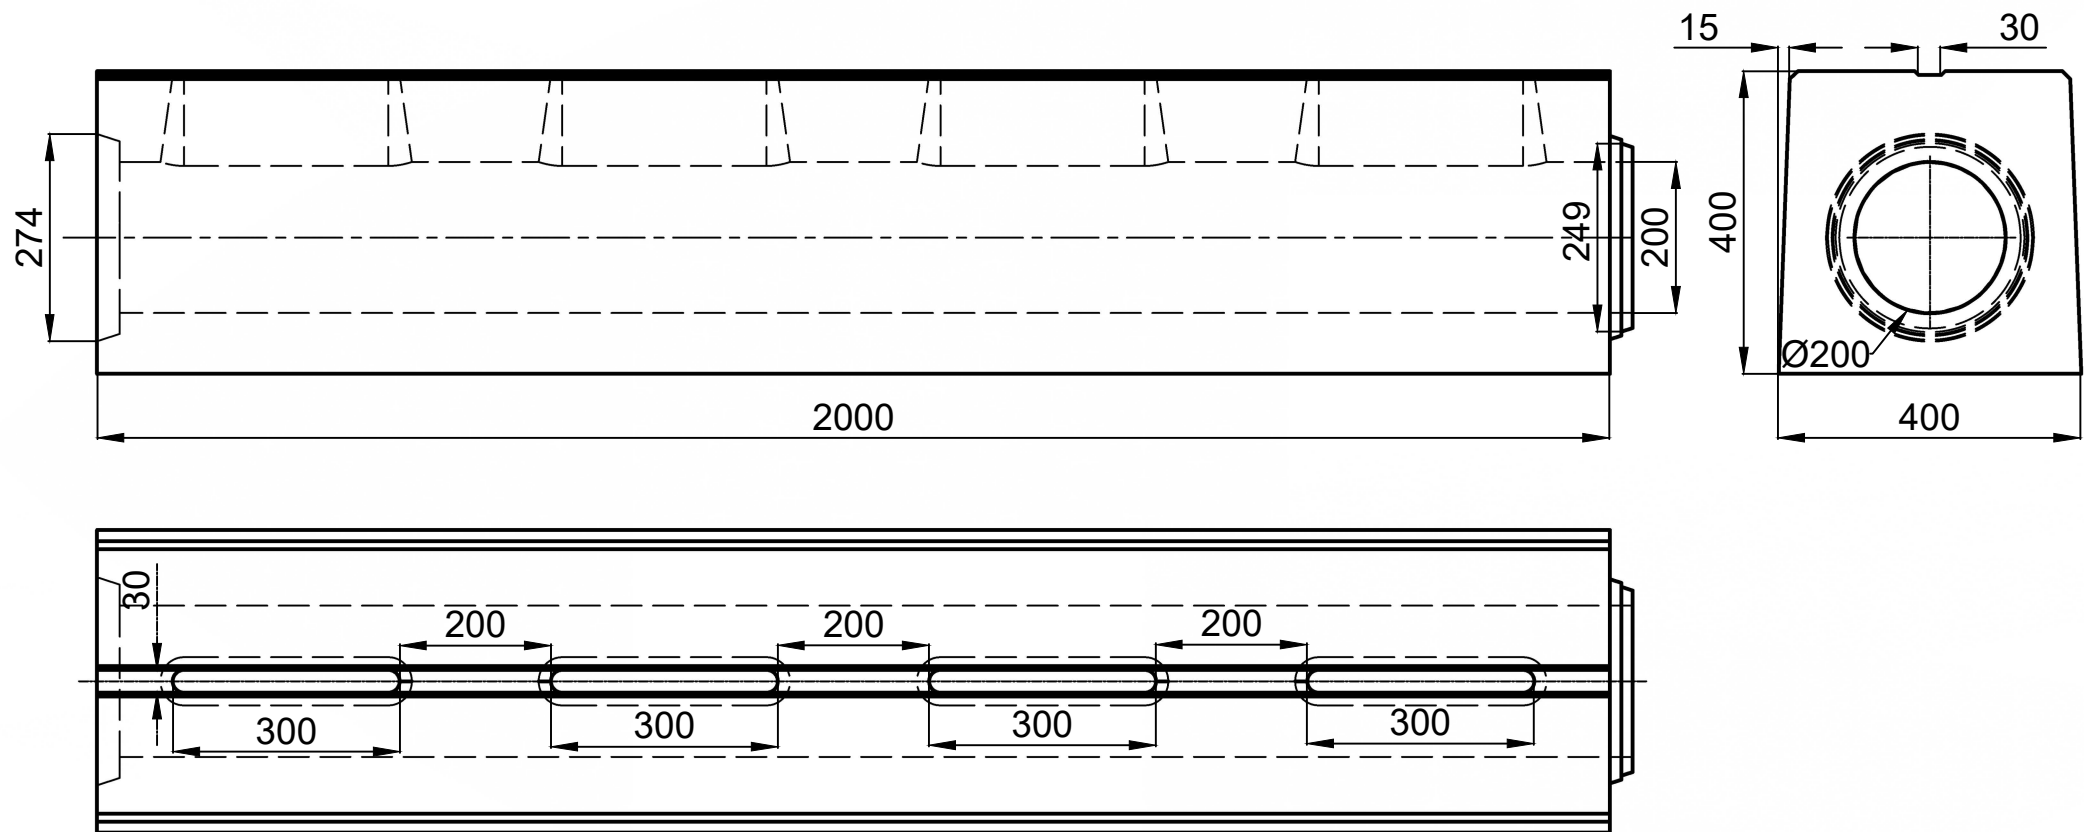