



Dél Beton Kft.

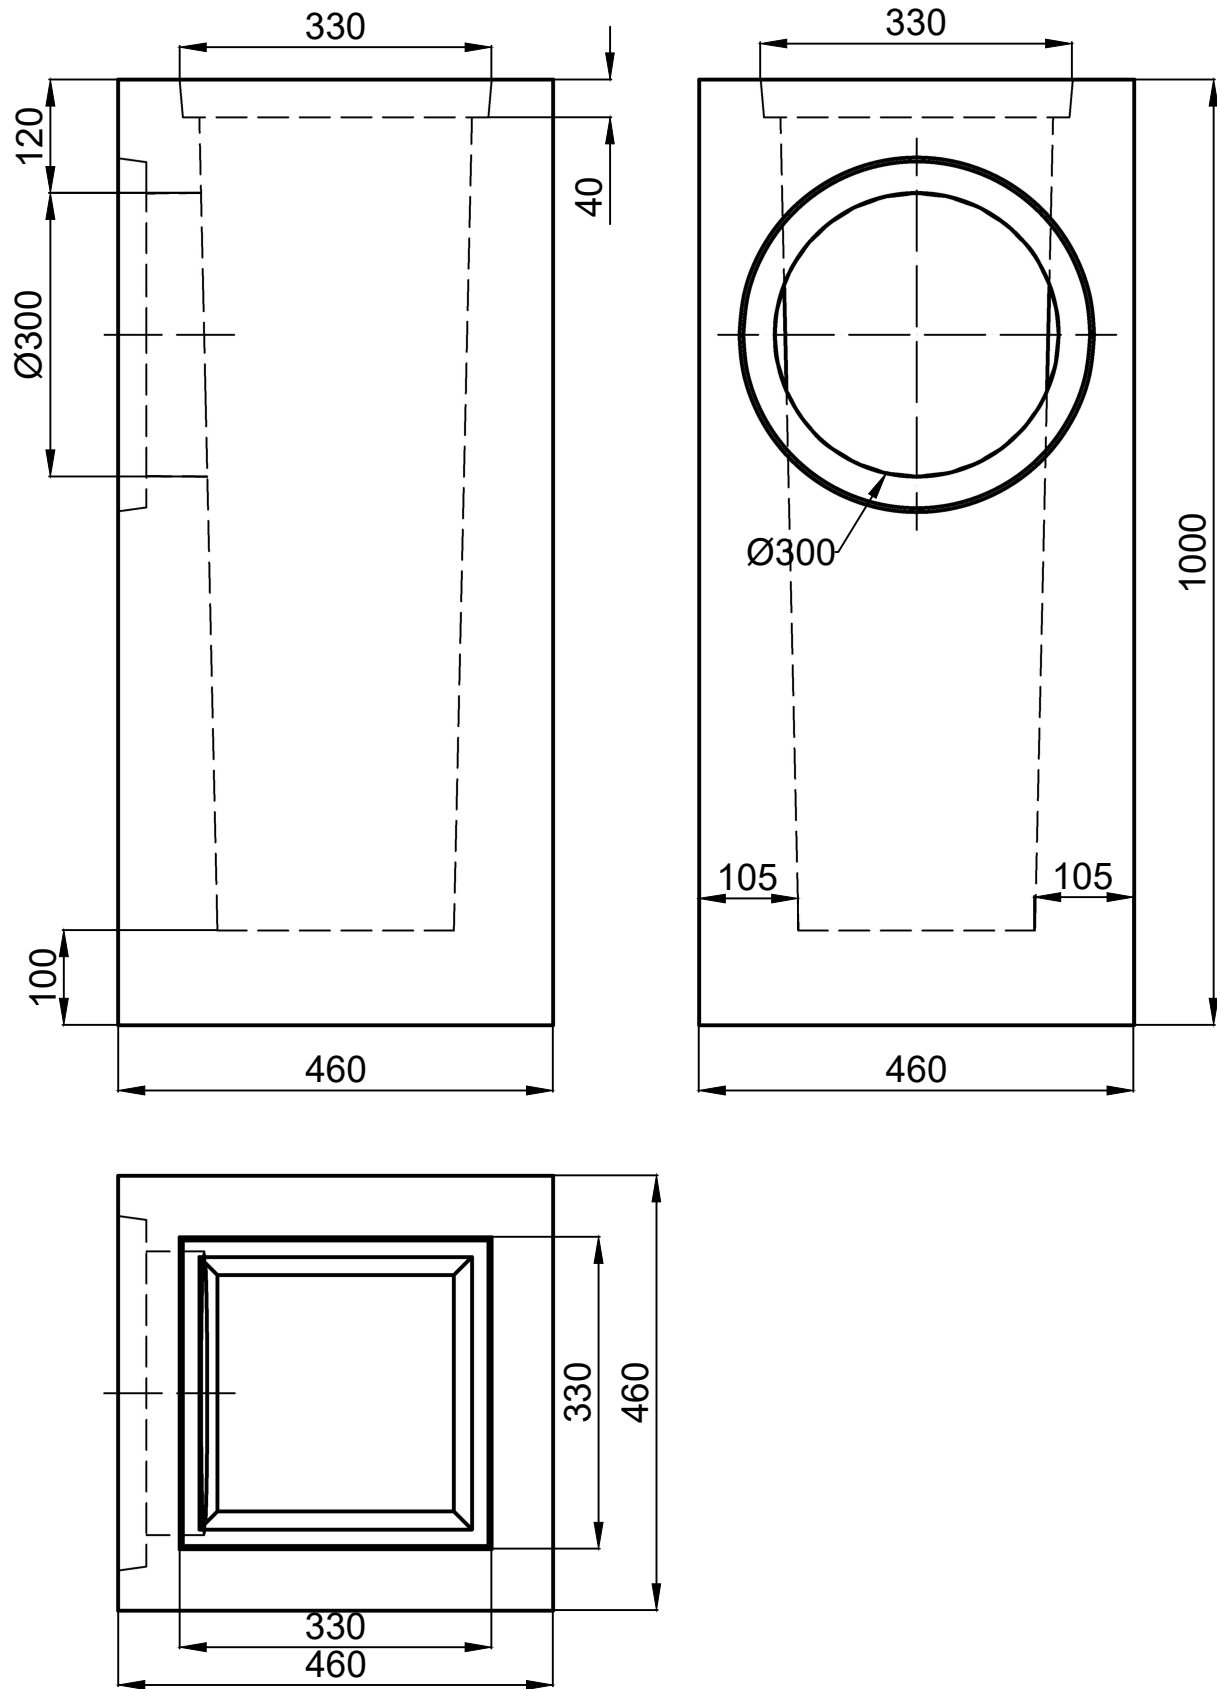

Dél Beton Kft. 6800 Hódmezővásárhely, Erzsébeti út 5. E-mail: info@delbeton.hu www.delbeton.hu		Megrendelő:		Szerződés szám(tervszám):	
		Felelős tervező:	Szerkesztő,rajzoló:	Mennyiség:	
		Ügyvezető igazgató:	Termékellenőr:	Beton:	Betontakarás:
Terv tárgya: RFA D300 460x460x1000 résfolyóka végakna		Kovács Ádám László		C 40/50	
		Dátum: 2024.10.18.		Betonacél:	Tömeg: 337 kg
		Méretarány: M 1:8		Terhelés:	
		Munkaszám:		Átadó:	
Cikkszám:		Rajzsám:		Átvevő:	

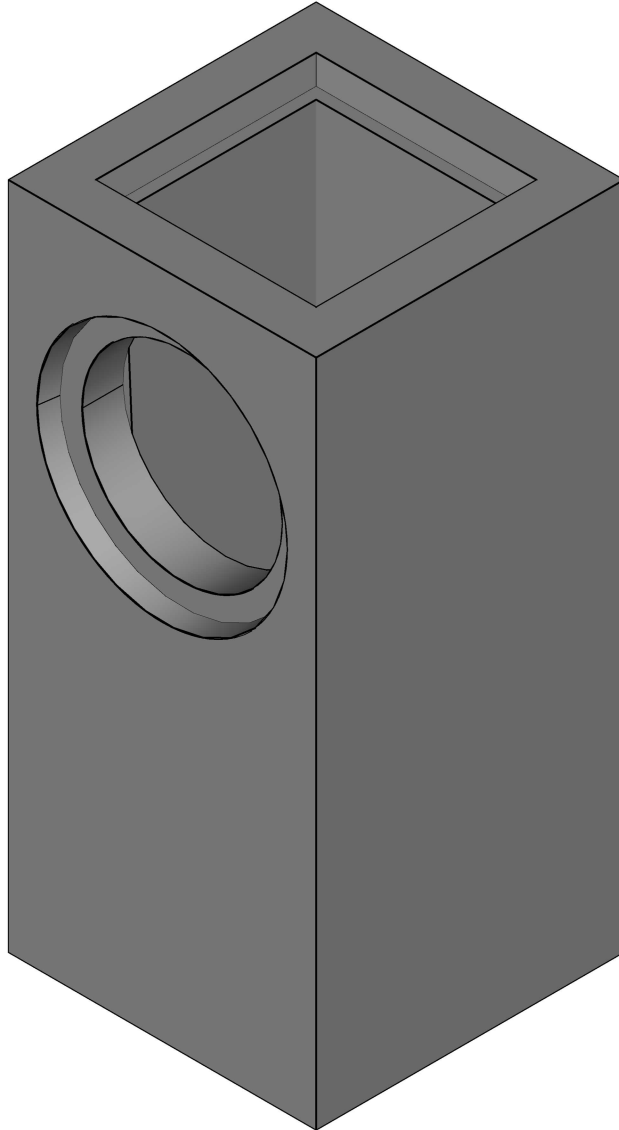