



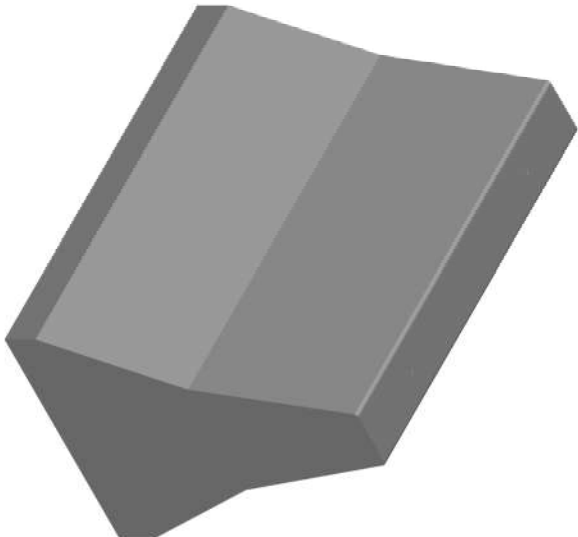

Dél Beton Kft.

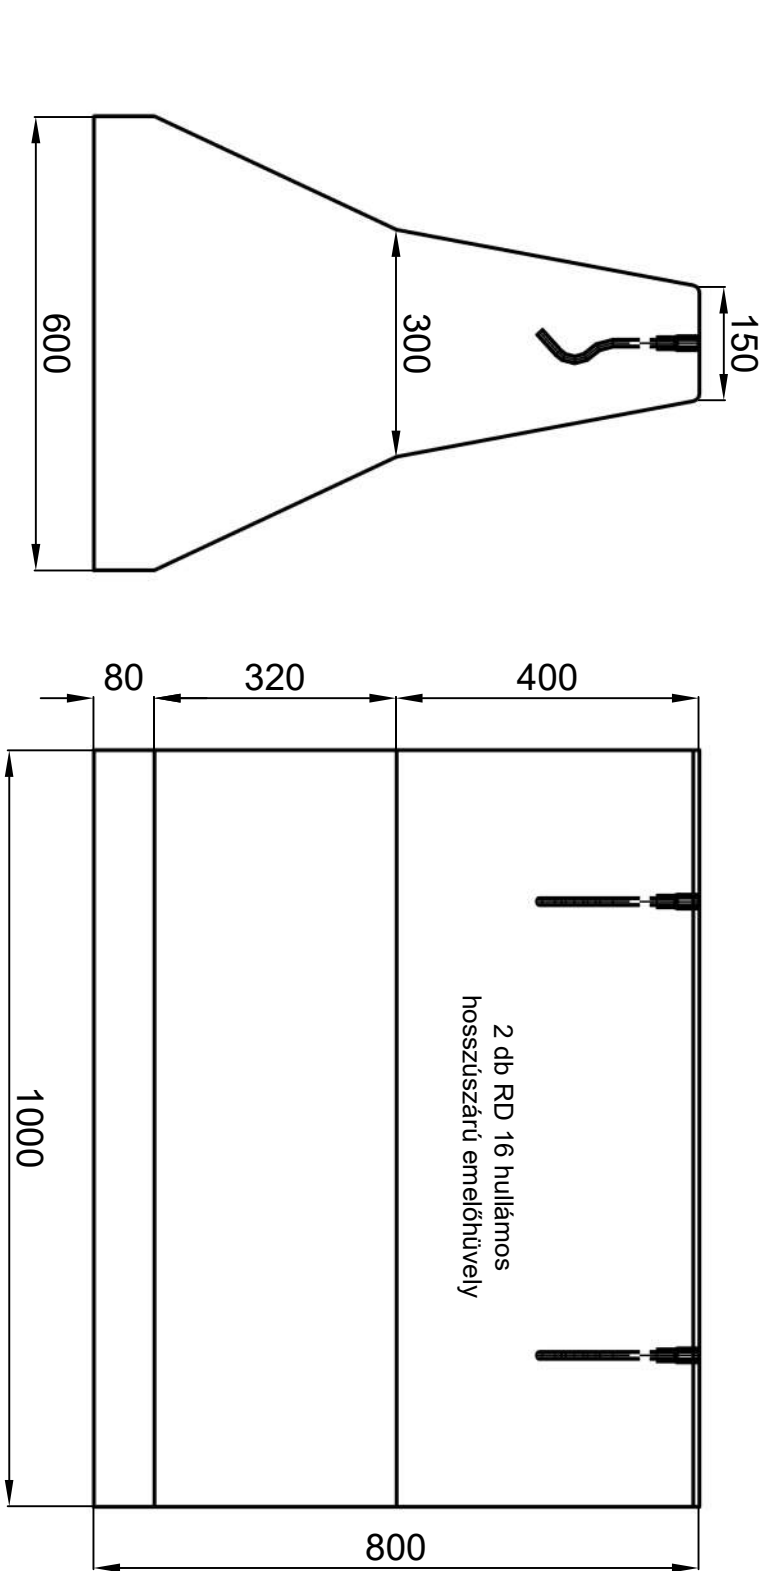

Dél Beton Kft. 6800 Hódmezővásárhely, Erzsébeti út 5. E-mail: info@delbeton.hu www.delbeton.hu				Megrendelő:				Szerződés szám(tervszám):			
Terv tárgya:				Felelős tervező:		Szerkesztő,rajzoló:		Mennyiség:		Betonlakarás:	
80/100 forgalomterelő elem				Ügyvezető igazgató:		TermékelLENŐR:		Beton: C 40/50		Tömeg: 663 kg	
Cikkszám:				Kovács Ádám László		Datum: 2024.10.18.		Munkaszkál: M 1:16		Terhelés:	
						Rajzsám:		Áradó:			
						Ávevő:					

