



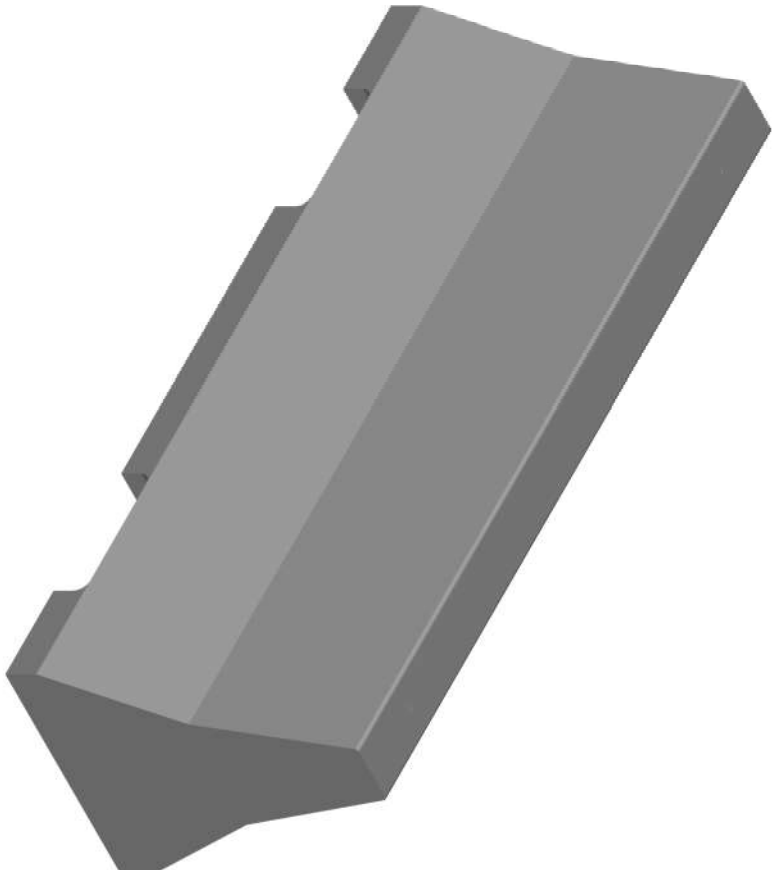

Dél Beton Kft.

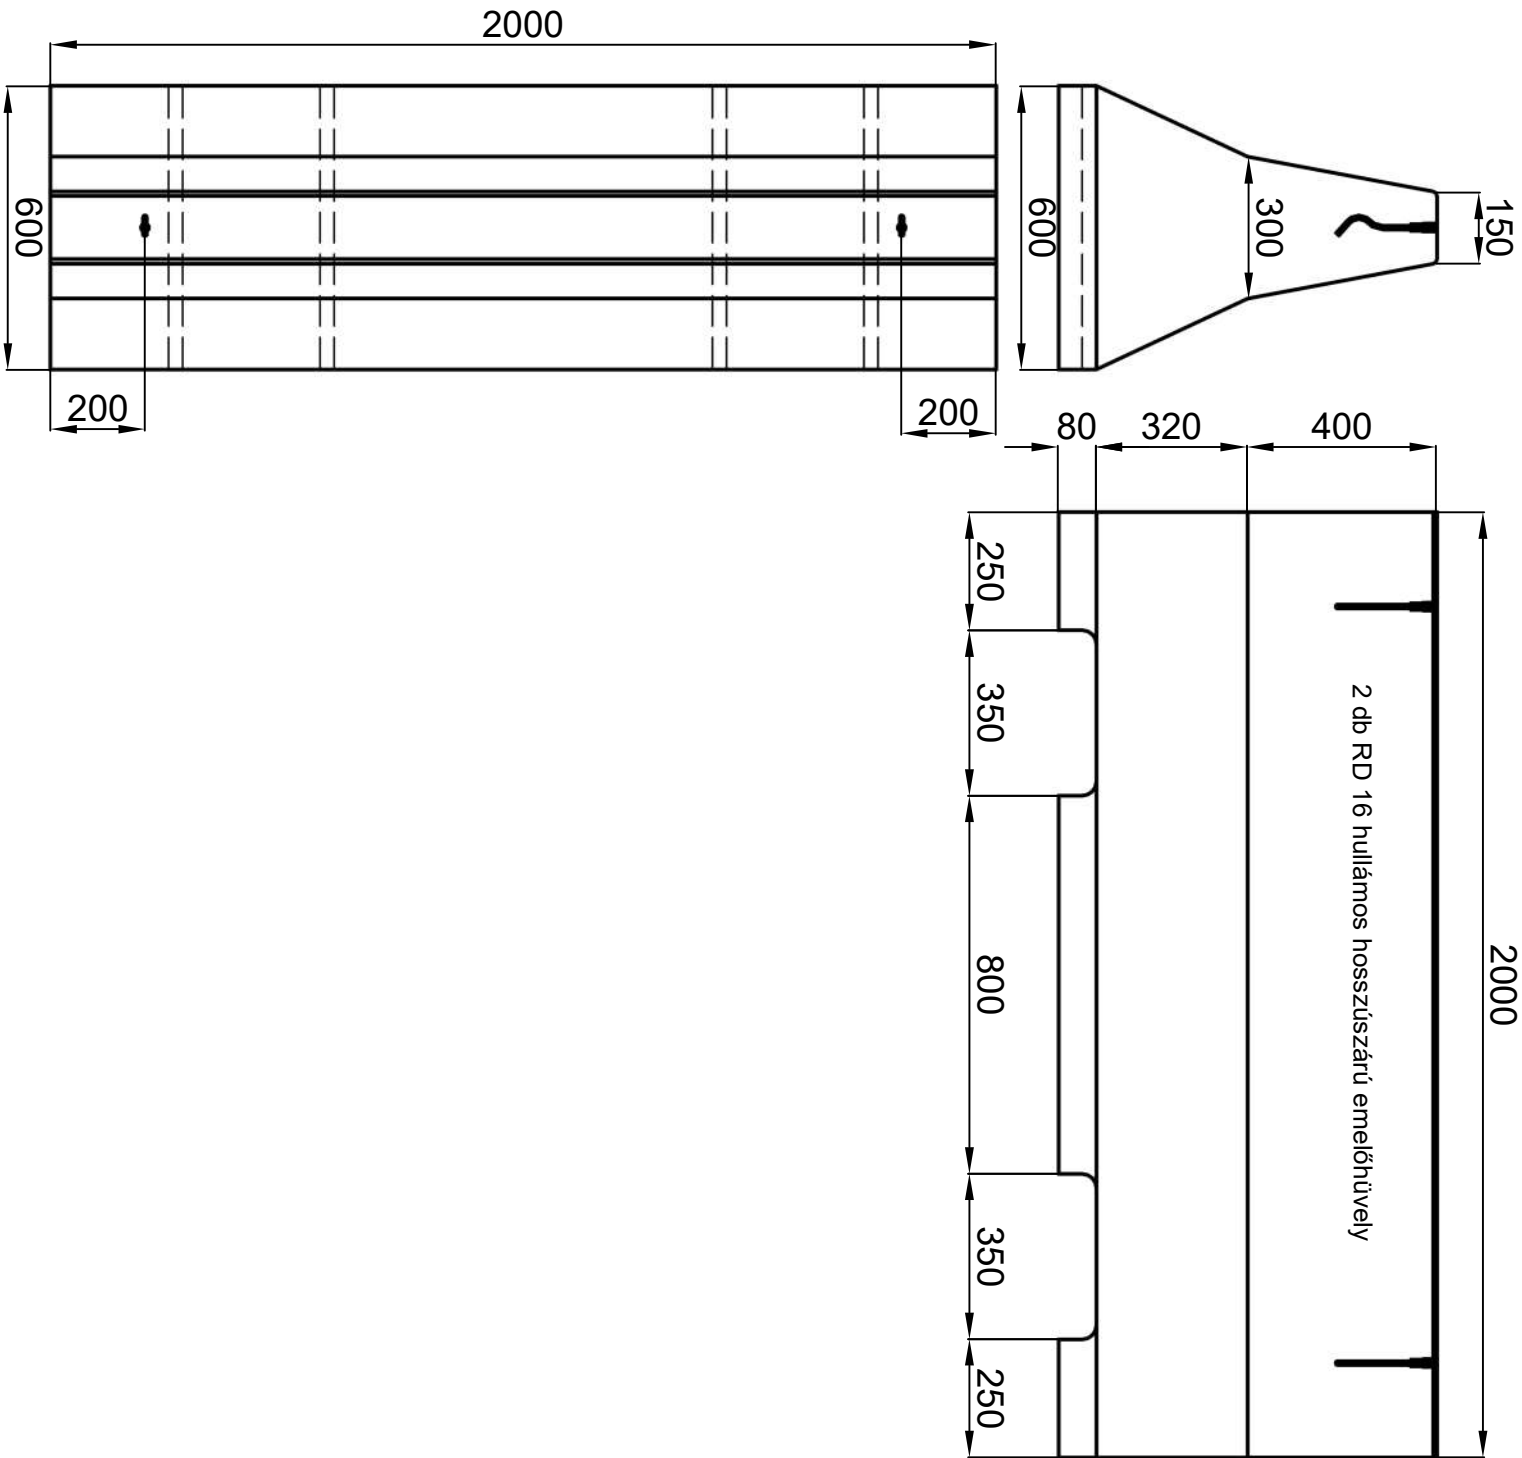

Dél Beton Kft. 6800 Hódmezővásárhely, Erzsébeti út 5. E-mail: info@delbeton.hu www.delbeton.hu				Mégrendelő:		Szerződés szám(tervszám):						
Terv tárgya: 80/200 forgalomterelő elem				Felelős tervező:		Szerkesztő,rajzoló:			Mennyiség:			
				Ügyvezető igazgató: Kovács Ádám László		Termékellenőr:			Betón: C 40/50		Betonlakarás:	
				Datum: 2024.10.18.		Betonacél:			Tömeg: 1245 kg			
				Méretarány: M 1:16		Terhelés:						
				Munkaszám:		Átadó:						
Rajzsám:		Átvető:										
Cikkszám:												