

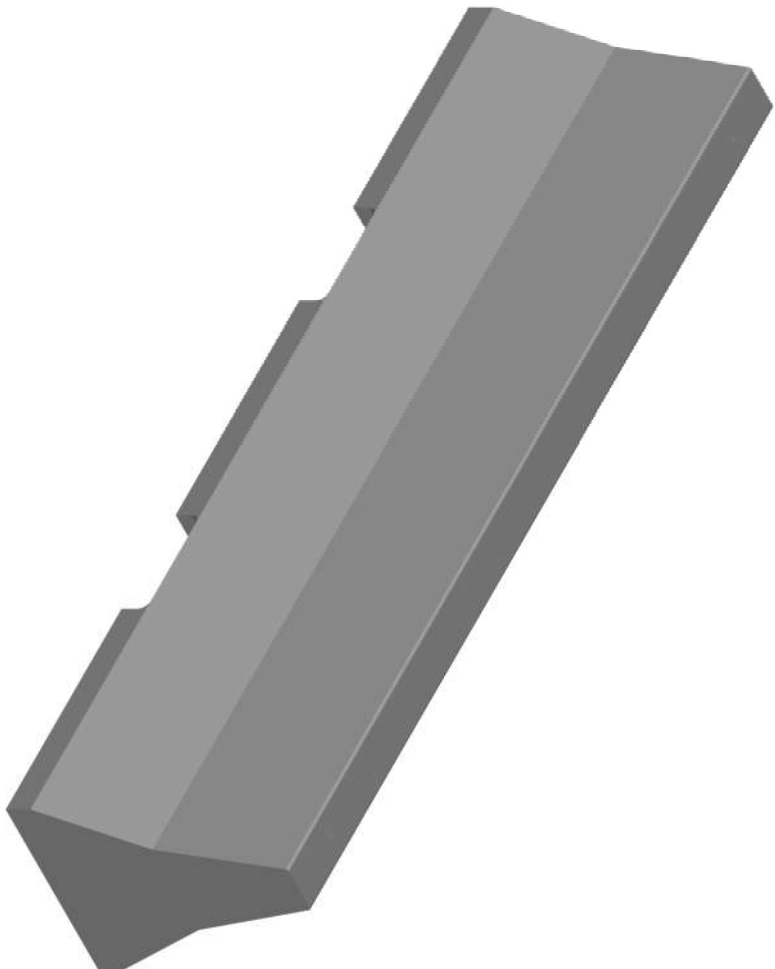


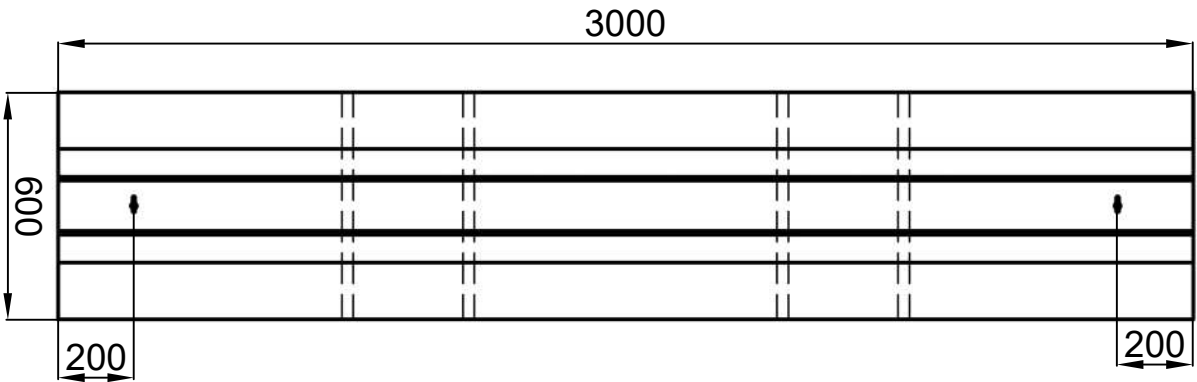

Dél Beton Kft.

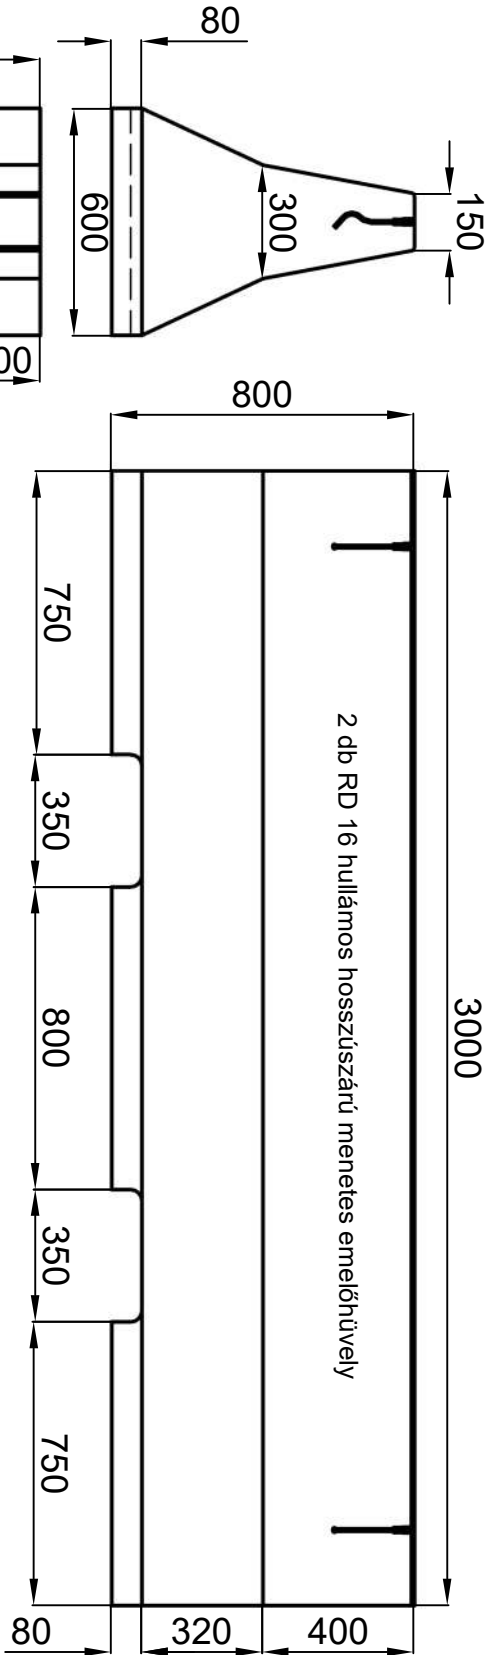

Dél Beton Kft. 6800 Hódmezővásárhely, Erzsébeti út 5. E-mail: info@delbeton.hu www.delbeton.hu				Mégrendelő:		Szerződés szám(tervező):	
Felelős tervező:		Szerkesztő,rajzoló:		Mennyiség:			
Ügyvezető igazgató: Kovács Ádám László		Termékellenőr:		Betón: C 40/50		Betonlakarás:	
Terv tárgya: 80/300 forgalomterelő elem		Datum: 2024.10.18.		Betónacél:		Tömeg: 1905 kg	
		Méretearány: M 1:20		Terhelés:			
Cikkszám:		Munkaszám:		Átadó:			
		Rajzsám:		Átvevő:			