


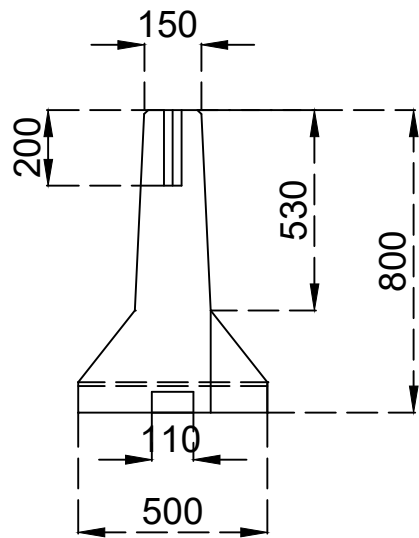


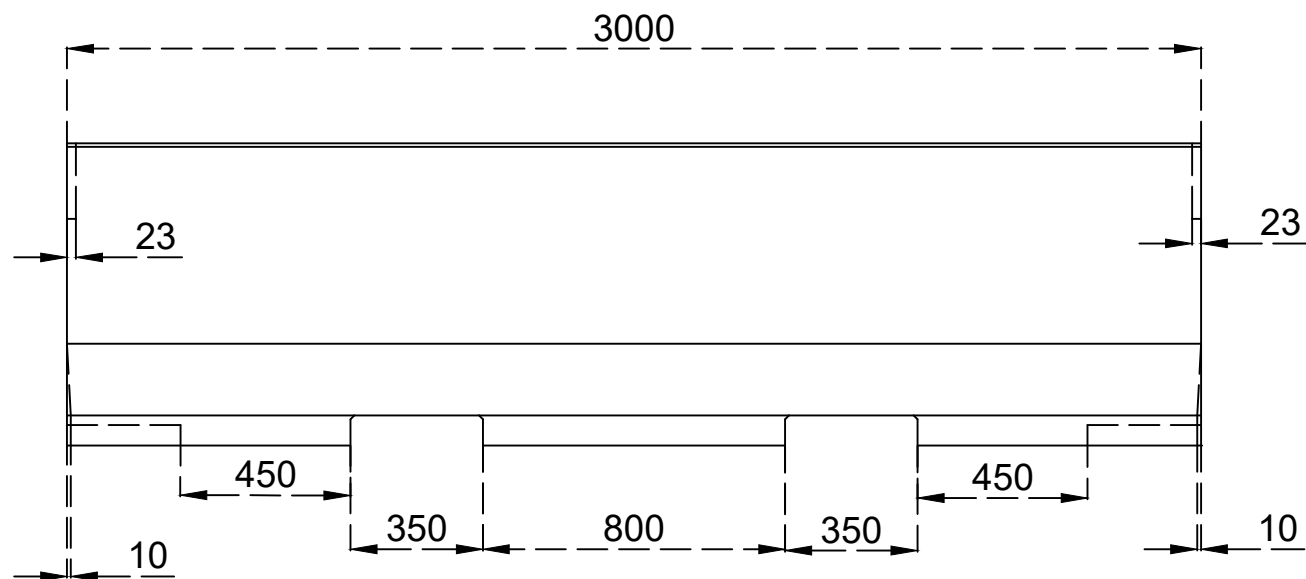

térfogat:0,566m3

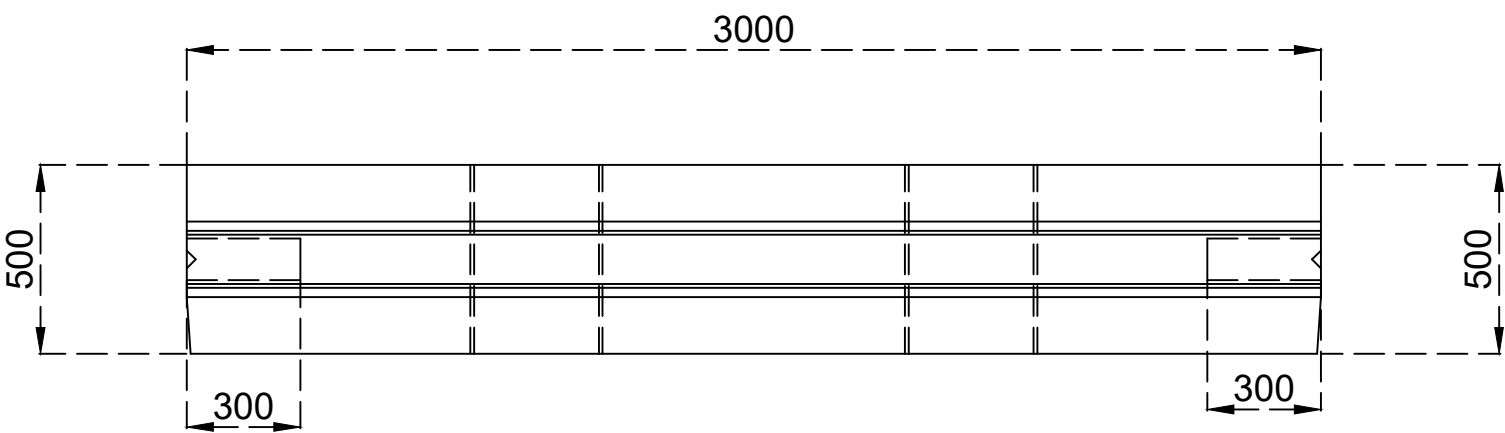

Dél Beton Kft.

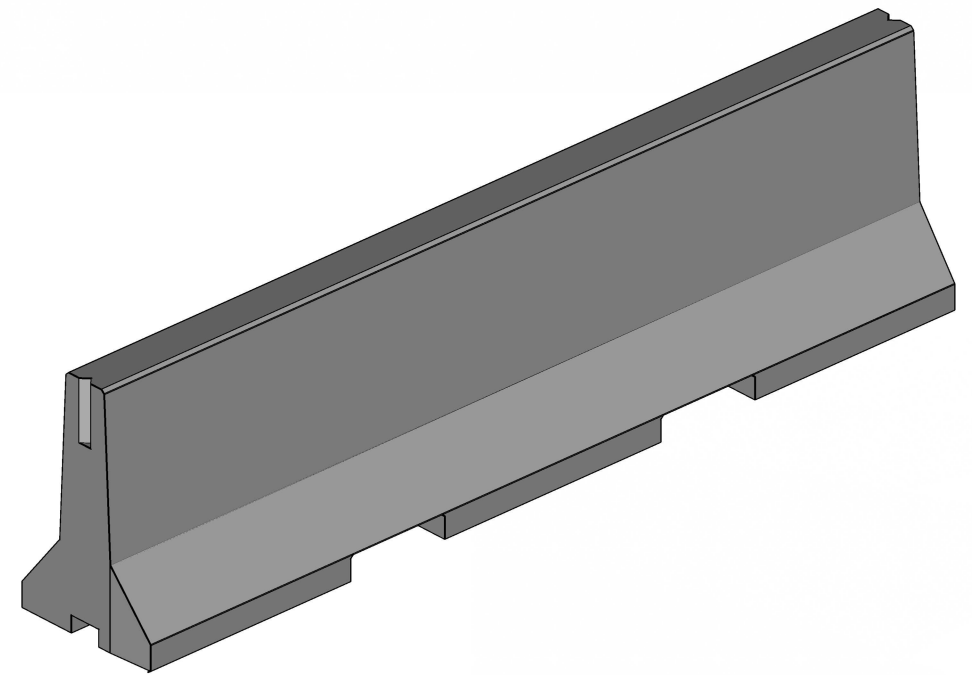

Dél Beton Kft.
6800 Hódmezővásárhely, Erzsébeti út 5.
E-mail: info@delbeton.hu
www.delbeton.hu

Megrendelő:

Felelős tervező:

Ügyvezető igazgató:

Szerkesztő,rajzoló:

Hürkecz László

Termékellenőr:

Szerződés szám(tervszám):

Mennyiség:

Beton: C 30/37

Betontakarás:

Terv tárgya: 80/50/300 Forgalom terelő elem

Dátum: 2025.09.10

Méretarány: M 1:10

Munkaszám:

Rajzsám:

Betonacél:

Terhelés:

Átadó:

Átvevő:

Tömeg: 1330 kg

