


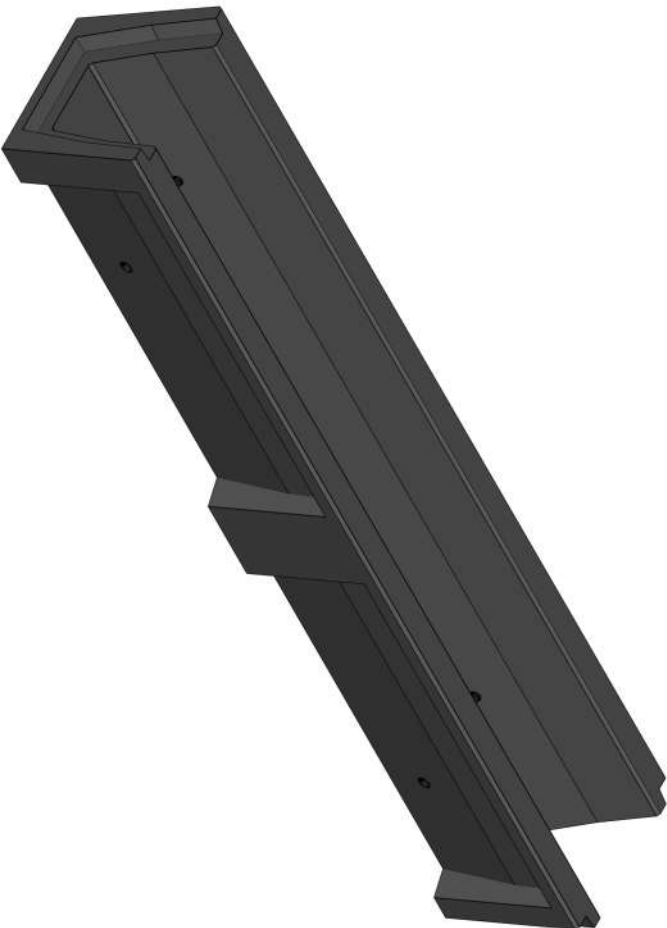


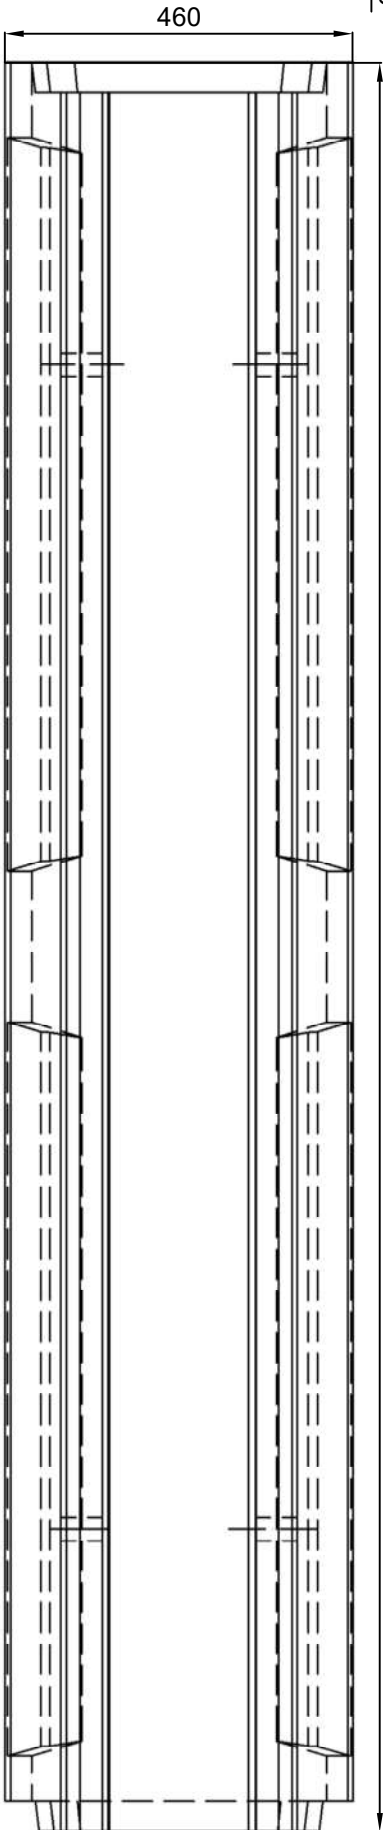

Dél Beton Kft.

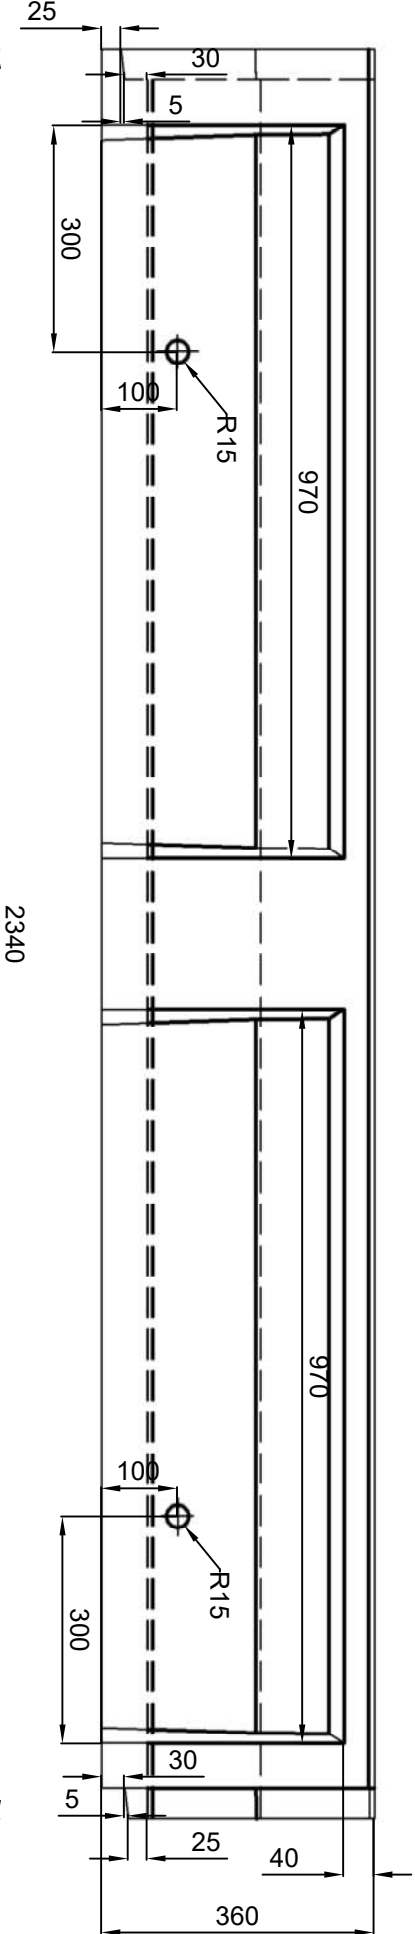

Dél Beton Kft. 6800 Hódmezővásárhely, Erzsébeti út 5. E-mail: info@delbeton.hu www.delbeton.hu Terv tálgya: BM 20/30/30 bordás mederburkoló elem Cikkszám:				Megrendelő:		Szerződés szám(tervszám):	
Felelős tervező:		Szerkesztő,rajzoló:		Mennyiség:			
Ügyvezető igazgató: Kovács Ádám László		Termékellenőr:		Beton: C 40/50			
				Betonlakarás:			
Datum: 2024.10.18.		Betonacél:		Tömeg: 281 kg			
Méretarány: M 1:10		Terhelés:					
Munkaszám:		Áladó:					
Rajzsám:		Átvető:					

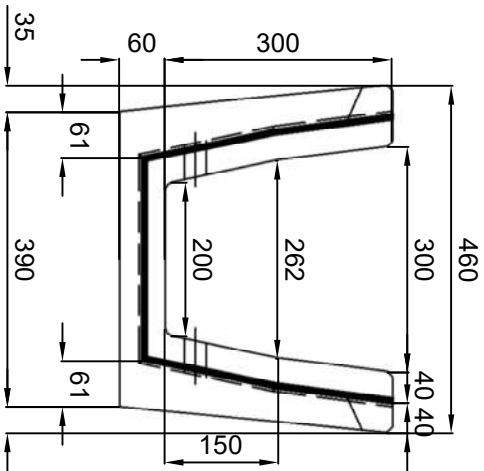

