
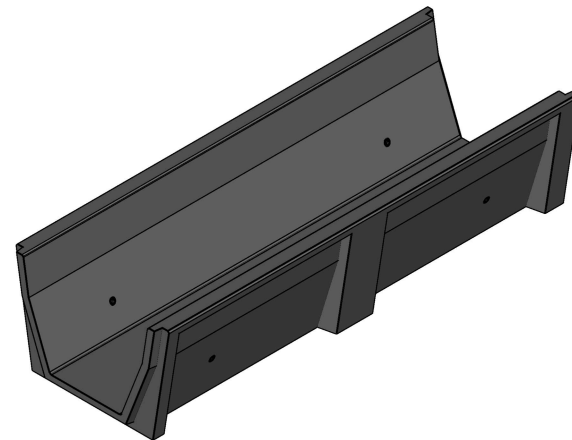
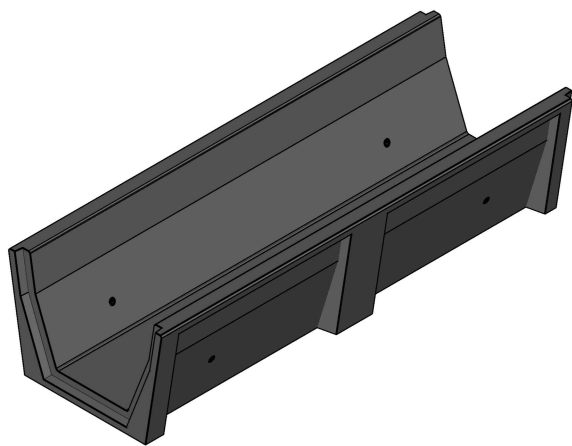


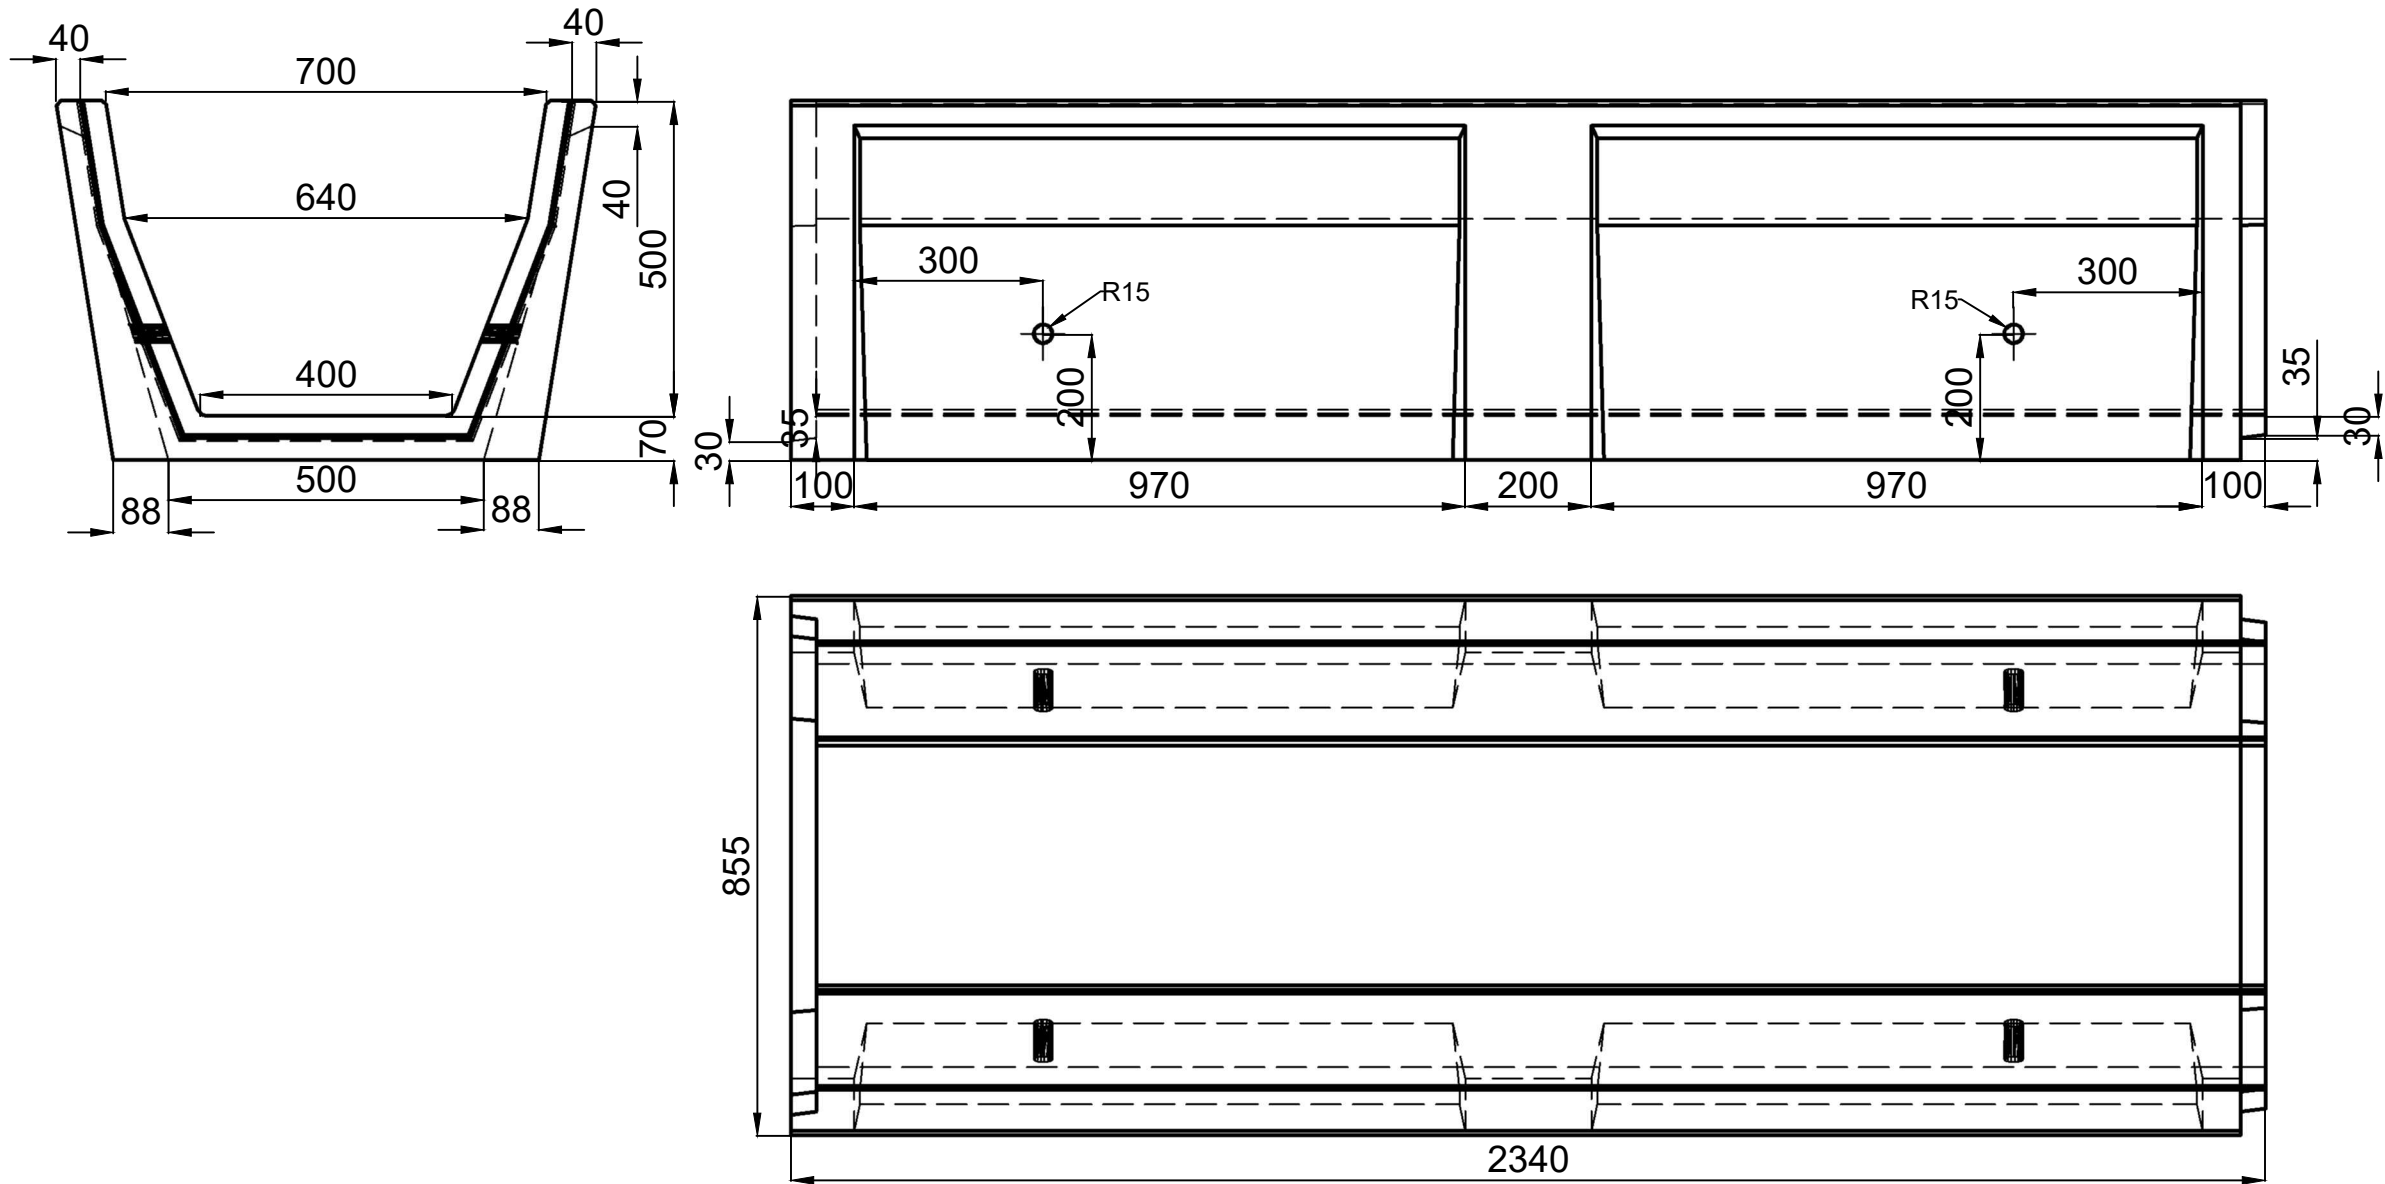

Dél Beton Kft.

6800 Hódmezővásárhely, Erzsébeti út 5.
E-mail: info@delbeton.hu
www.delbeton.hu

Megrendelő:

Felelős tervező:

Ügyvezető igazgató:

Kovács Ádám László

Szerkesztő,rajzoló:

Termékellenőr:

Szerződés szám(tervszám):

Mennyiség:

Beton: C 40/50

Betontakarás:

Terv tárgya:

BM 40/70/50 bordás mederburkoló elem

Dátum:

2024.10.18.

Méretarány:

M 1:12

Munkaszám:

Rajzsám:

Betonacél:

Terhelés:

Átadó:

Átvevő:

Tömeg: 541 kg

