

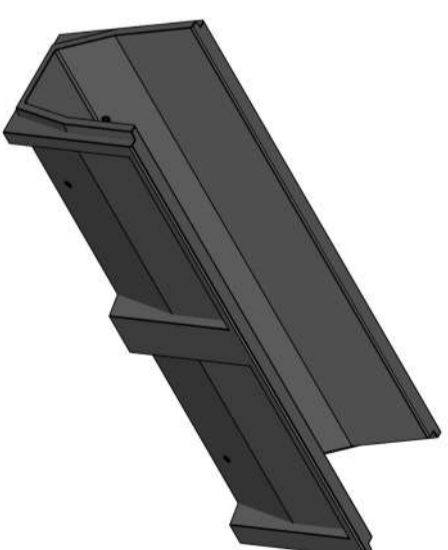


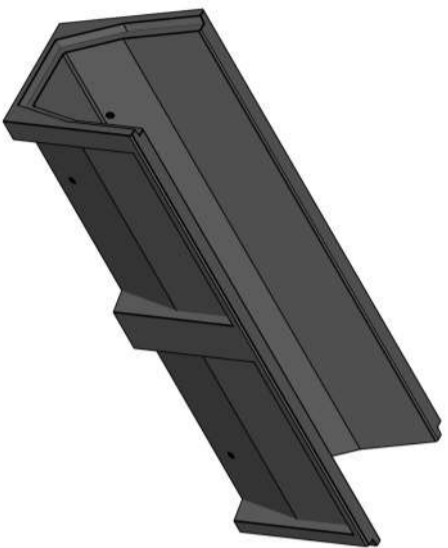

Dél Beton Kft.

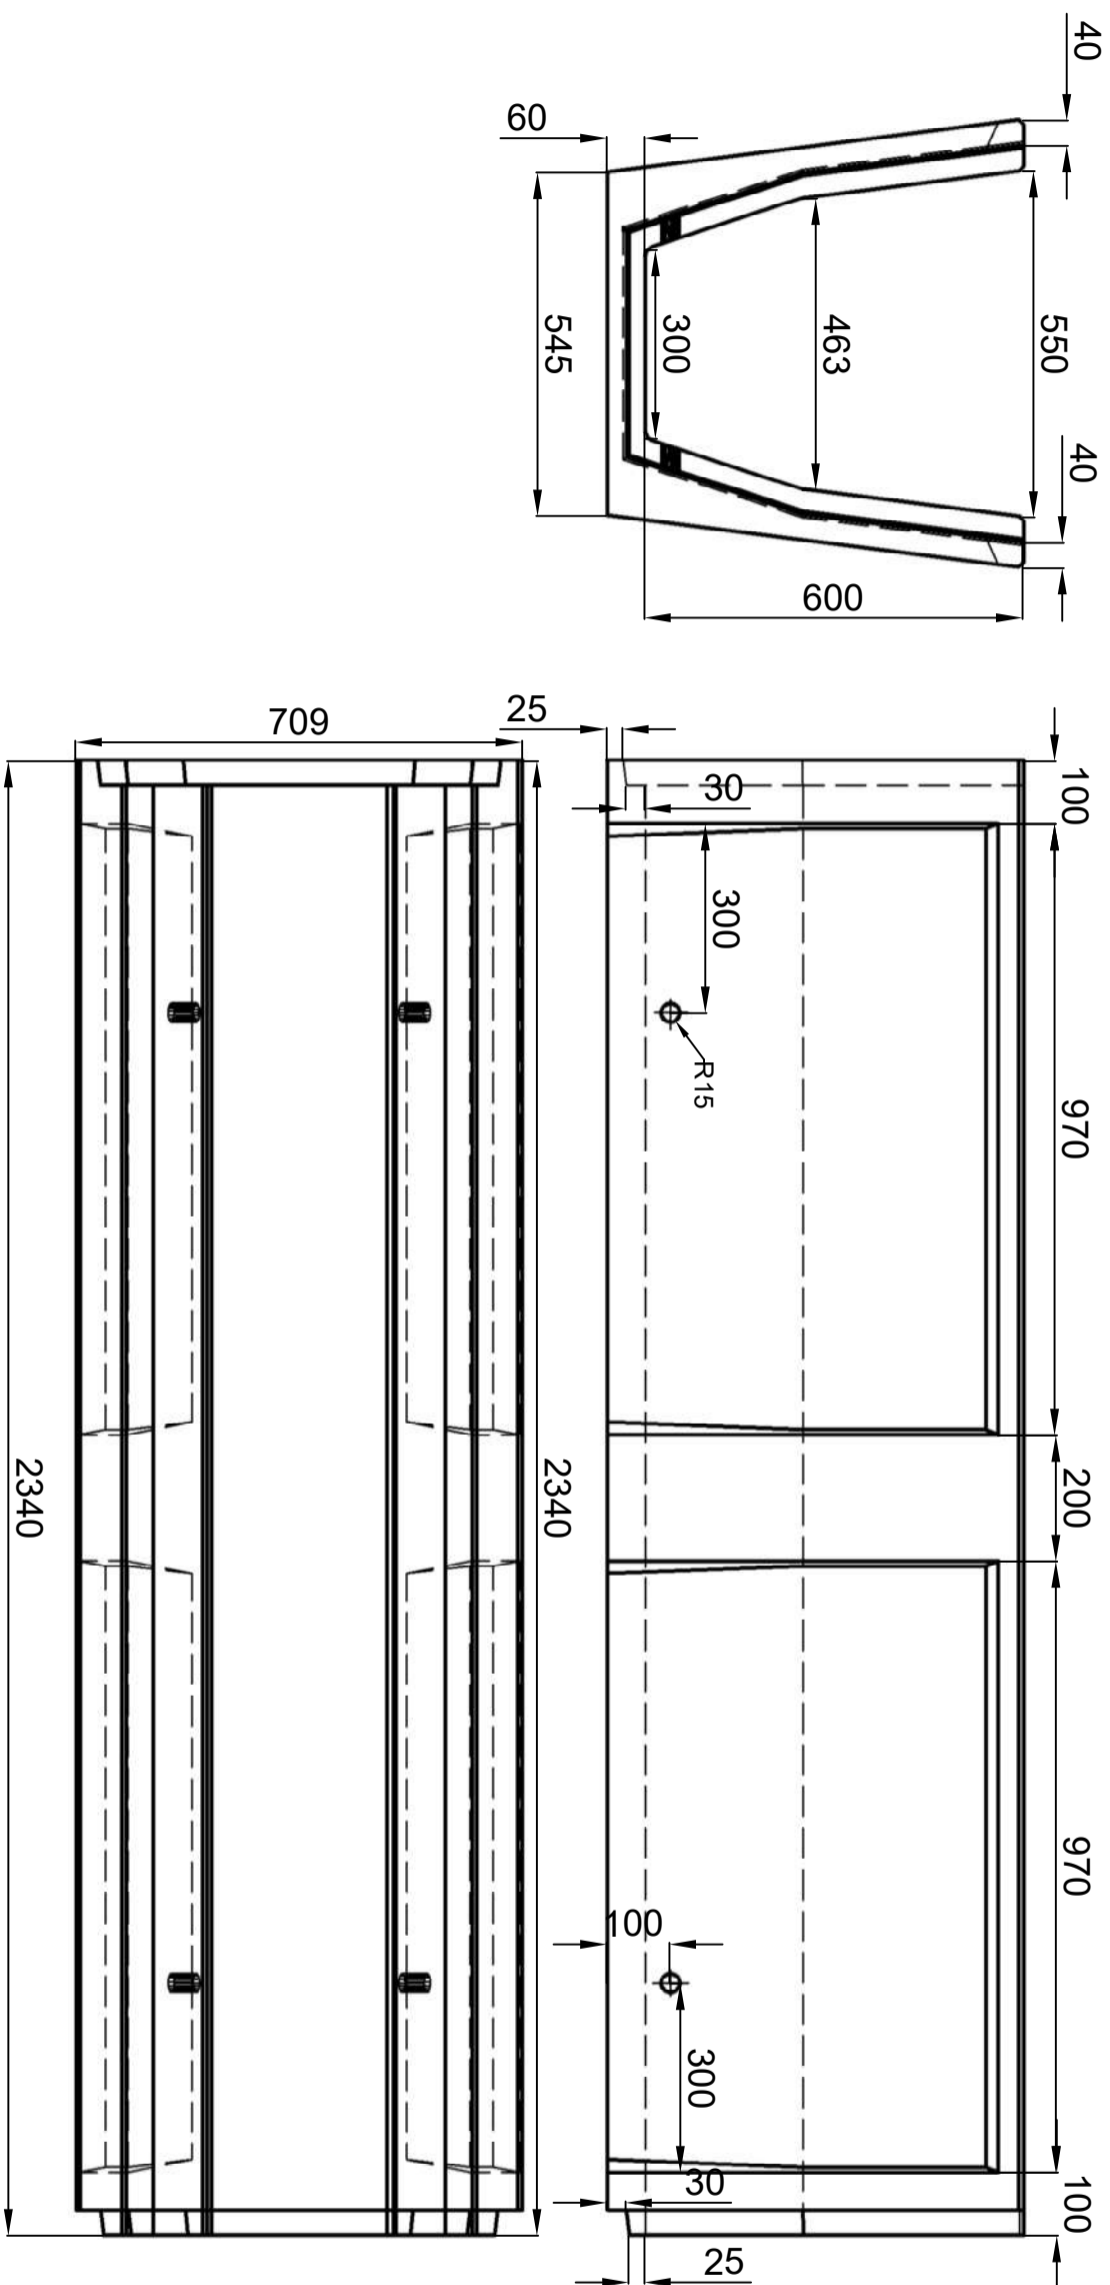

Dél Beton Kft.

6800 Hódmezővásárhely, Erzsébeti út 5.

E-mail: info@delbeton.hu

www.delbeton.hu

Megrendelő:

Feladás tervező:

Ügyvezető igazgató: Kovács Adám László

Szerkesztő, rajzoló:

Termékellenőr:

Szerződés szám(tervszám):

Mennyiség:

Beton: C 40/50

Betonlakarás:

Dátum: 2024.10.18.

Méretarány: M 1-12

Munkaszám:

Rajzsám:

Betonacél:

Tömeg: 477 kg

Terhelés:

Áradó:

Árnyéki:

Árnyéki:

Árnyéki:

Árnyéki:

Árnyéki:

Árnyéki:

BM 30/55/60 bordás mederburkoló elem

Terv tárgya:

Cikkszám:

