

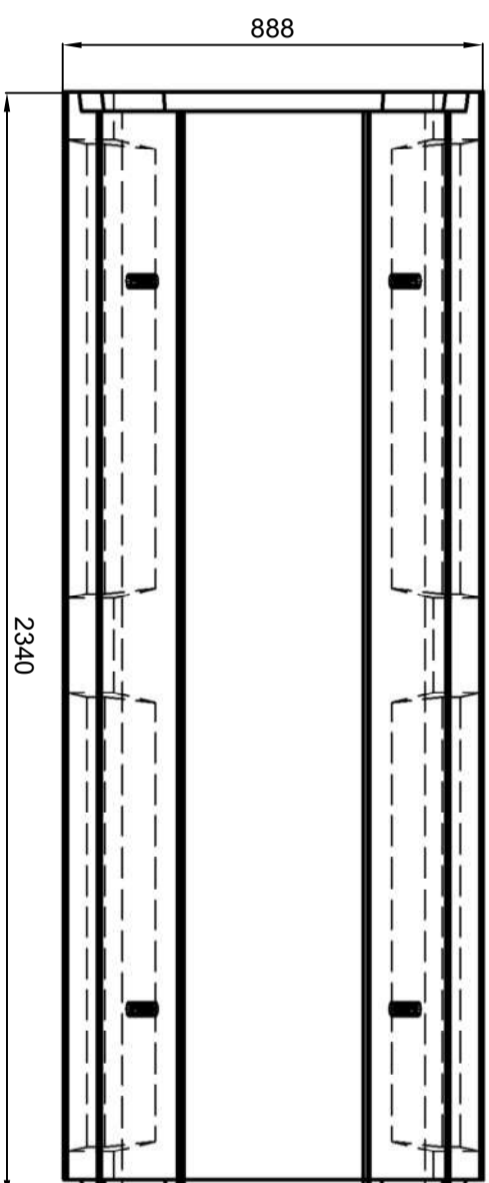


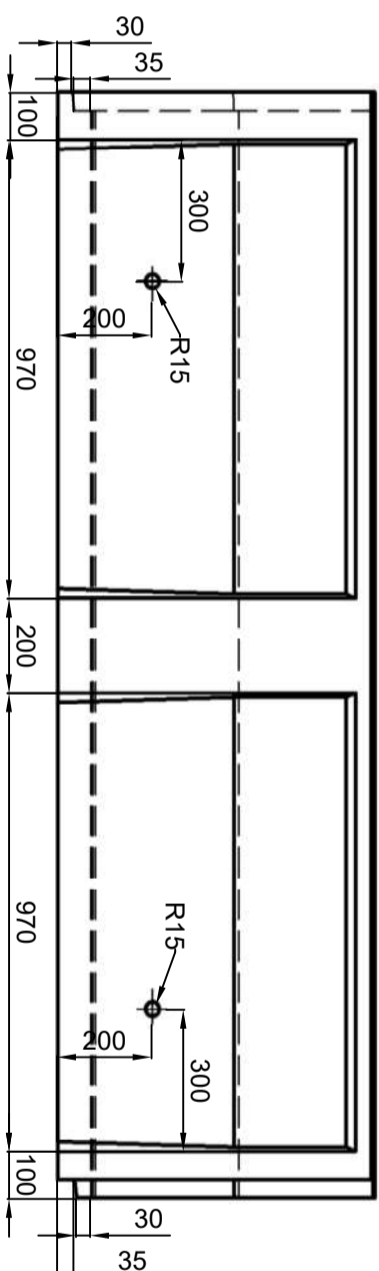

Dél Beton Kft.

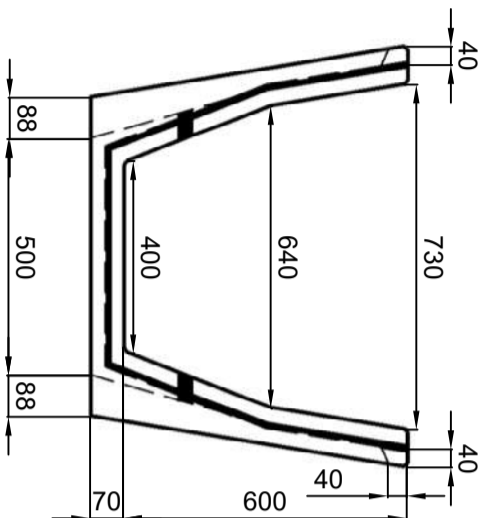

Dél Beton Kft.

6800 Hódmezővásárhely, Erzsébeti út 5.

E-mail: info@delbeton.hu

www.delbeton.hu

Megrendelő:

Feladás tervező:

Ügyvezető igazgató: Kovács Ádám László

Szerkesztő/rajzoló:

Termékellenőr:

Szerződés szám(tervszám):

Mennyiség:

Beton: C 40/50

Betonlakarás:

Dátum: 2024.10.18.

Méretarány: M 1:16

Munkaszám:

Betonacél: Terhelés: Tömeg: 609 kg

Rajzsám:

Átvető:

Terv tárgya:

BM 40/73/60 bordás mederburkoló elem

Cikkszám:

