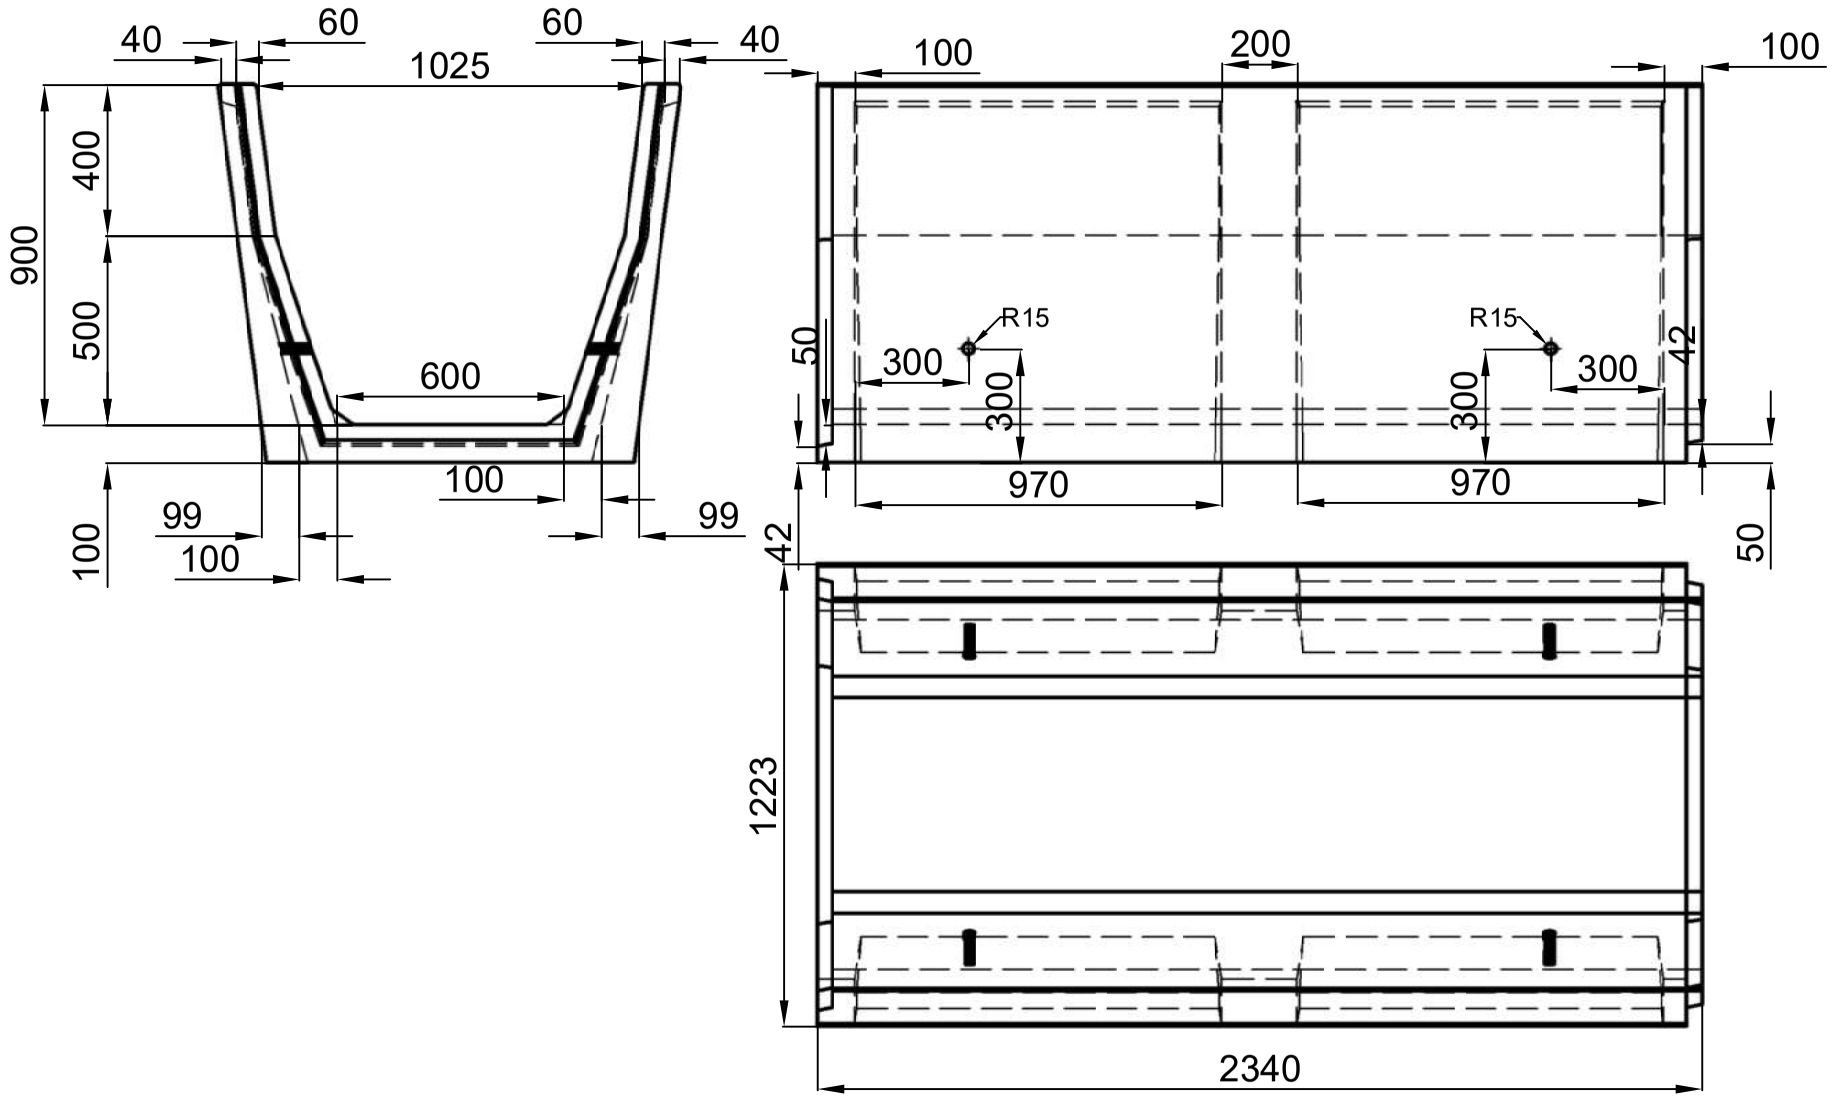

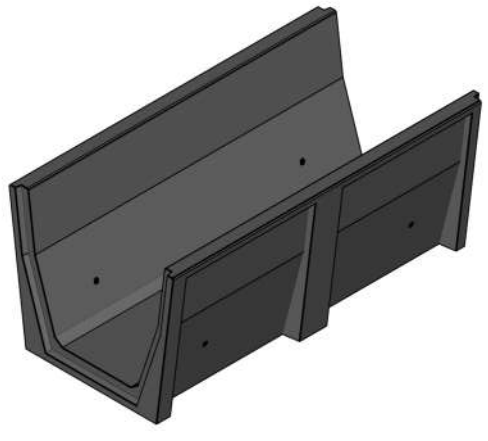

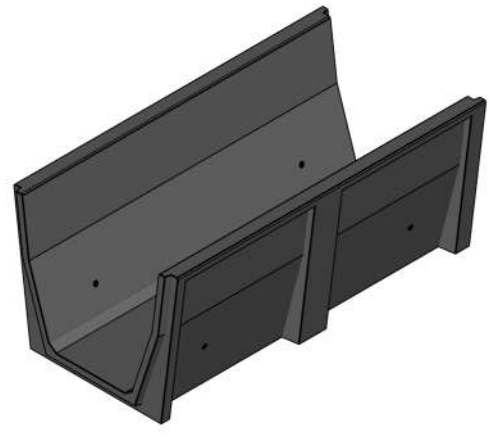

Dél Beton Kft. 6800 Hódmezővásárhely, Erzsébeti út 5. E-mail: info@delbeton.hu www.delbeton.hu	Megrendelő:			Szerződés szám(tervszám):	
	Felelős tervező:	Szerkesztő,rajzoló: .		Mennyiség:	
	Ügyvezető igazgató: Kovács Ádám László	Termékellenőr:		Beton: C 40/50	Betontakarás:
Terv tárgya: BM 60/103/90 bordás mederburkoló elem		Dátum: 2024.10.18.		Betonacél:	Tömeg: 1250 kg
		Méretarány: M 1:20		Terhelés:	
Cikkszám:		Munkaszám:		Átadó:	
		Rajzszám:		Átvevő:	