

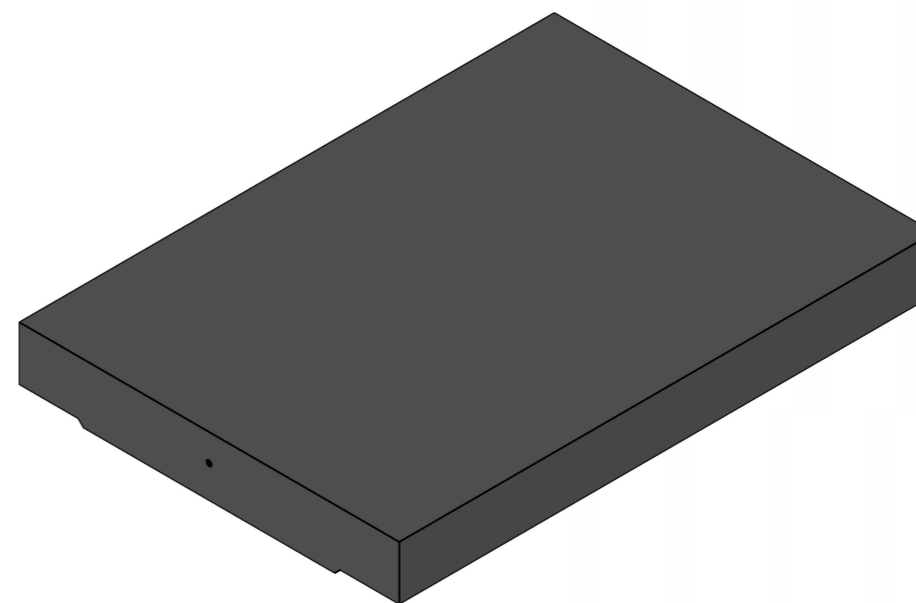


Dél Beton Kft.

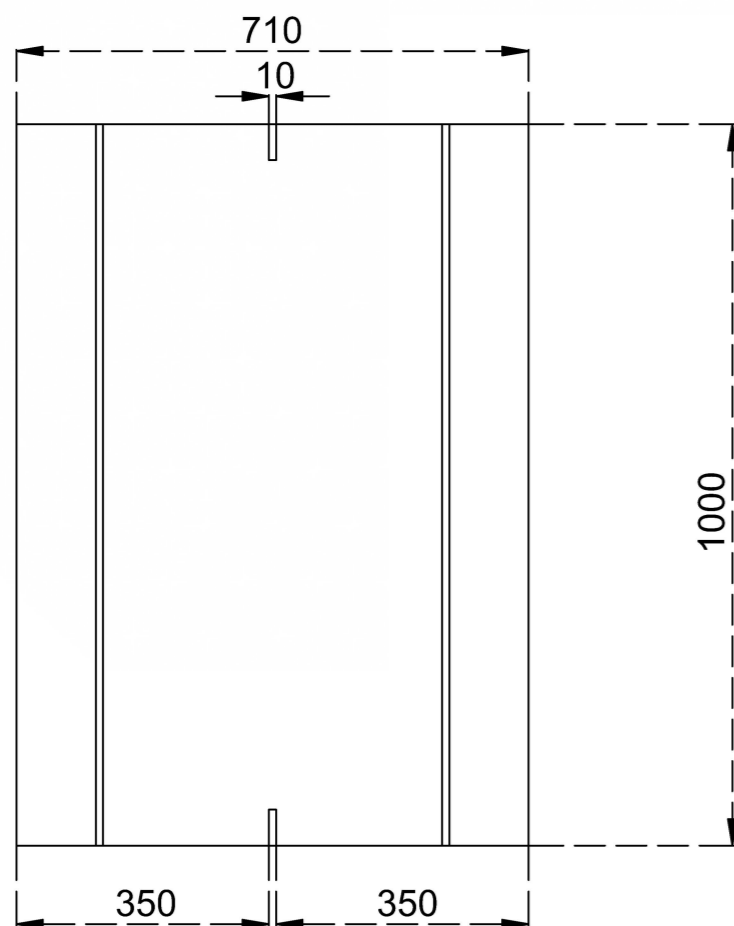

Dél Beton Kft. 6800 Hódmezővásárhely, Erzsébeti út 5. E-mail: info@delbeton.hu www.delbeton.hu	Megrendelő:	Szerződés szám(tervszám):	
	Felelős tervező:	Szerkesztő,rajzoló:	Mennyiség:
Terv tárgya: BMF 30 (71x100x10)	Ügyvezető igazgató: Kovács Ádám László	Termékellenőr:	Beton: C 40/50
	Dátum: 2024.10.18.	Betonacél:	Betontakarás:
Cikkszám:	Méretarány: M 1:10	Terhelés:	Tömeg: 183 kg
	Munkaszám:	Átadó:	
	Rajzsám:	Átvevő:	

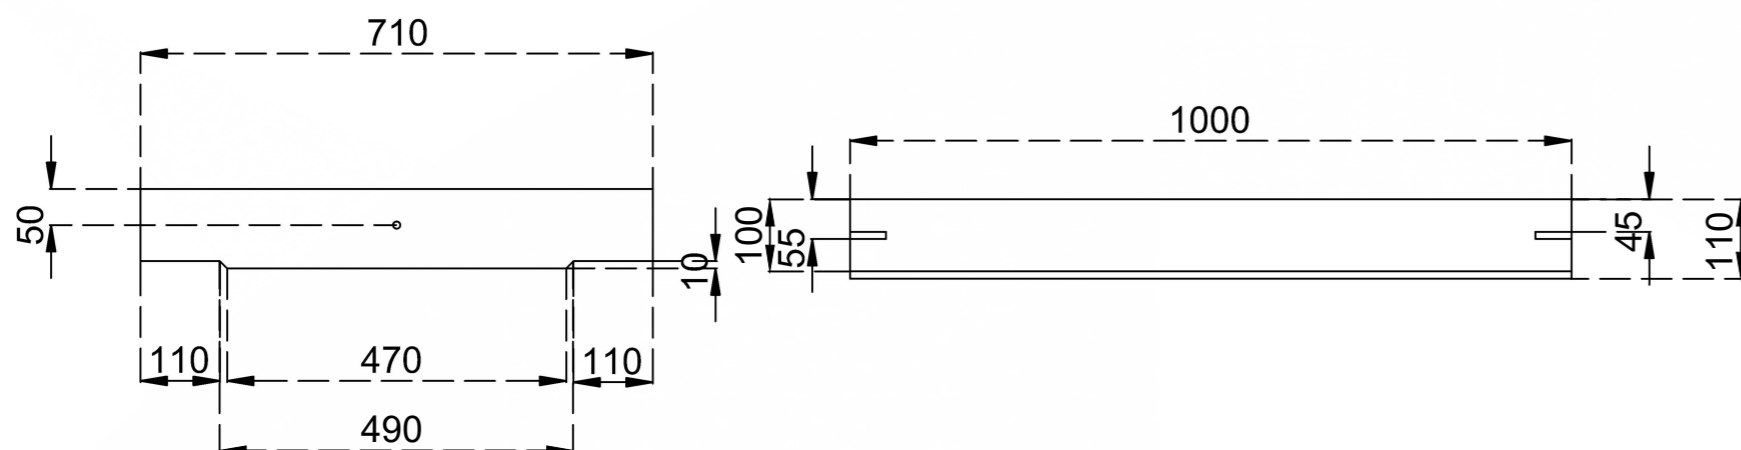