

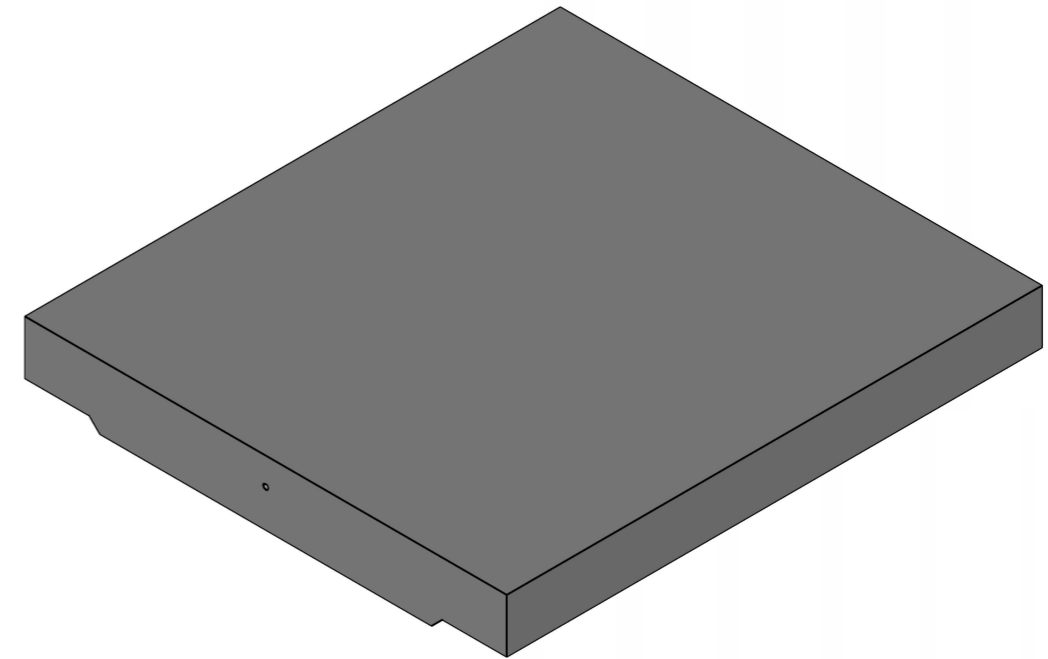


Dél Beton Kft.

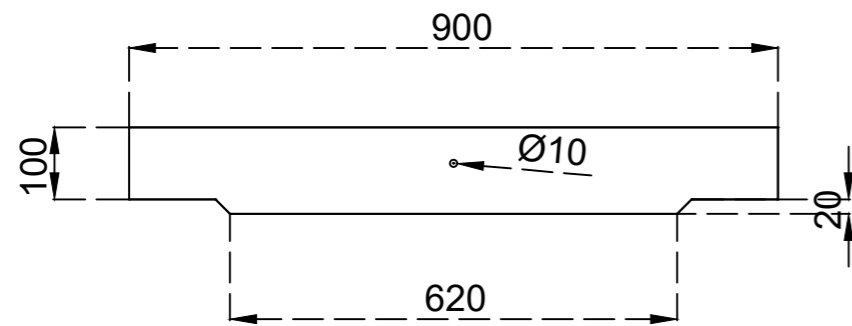

Dél Beton Kft. 6800 Hódmezővásárhely, Erzsébeti út 5. E-mail: info@delbeton.hu www.delbeton.hu	Megrendelő:	Szerződés szám(tervszám):	
	Felelős tervező:	Szerkesztő,rajzoló:	Mennyiség:
	Ügyvezető igazgató: Kovács Ádám László	Termékellenőr:	Beton: C 40/50
Terv tárgya: BMF 40 (90x100x10)	Dátum: 2025.07.17	Betonacél:	Tömeg: 235 kg
Cikkszám:	Méretarány: M 1:10	Terhelés:	
	Munkaszám:	Átadó:	
	Rajzszám:	Átvevő:	

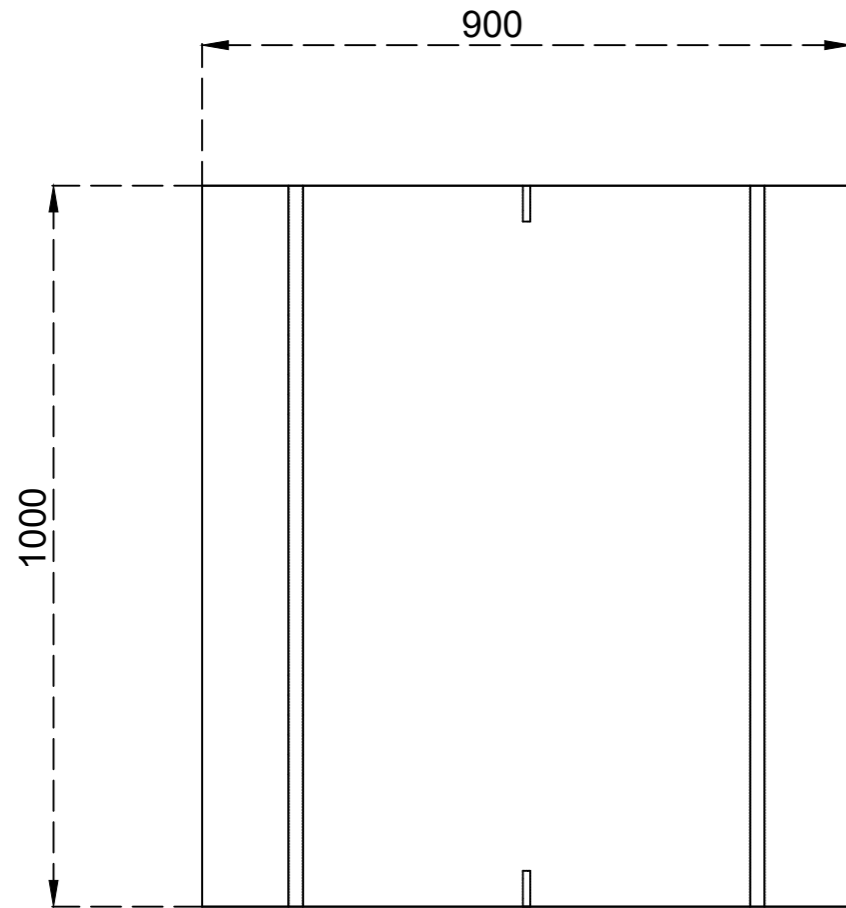