



Dél Beton Kft.

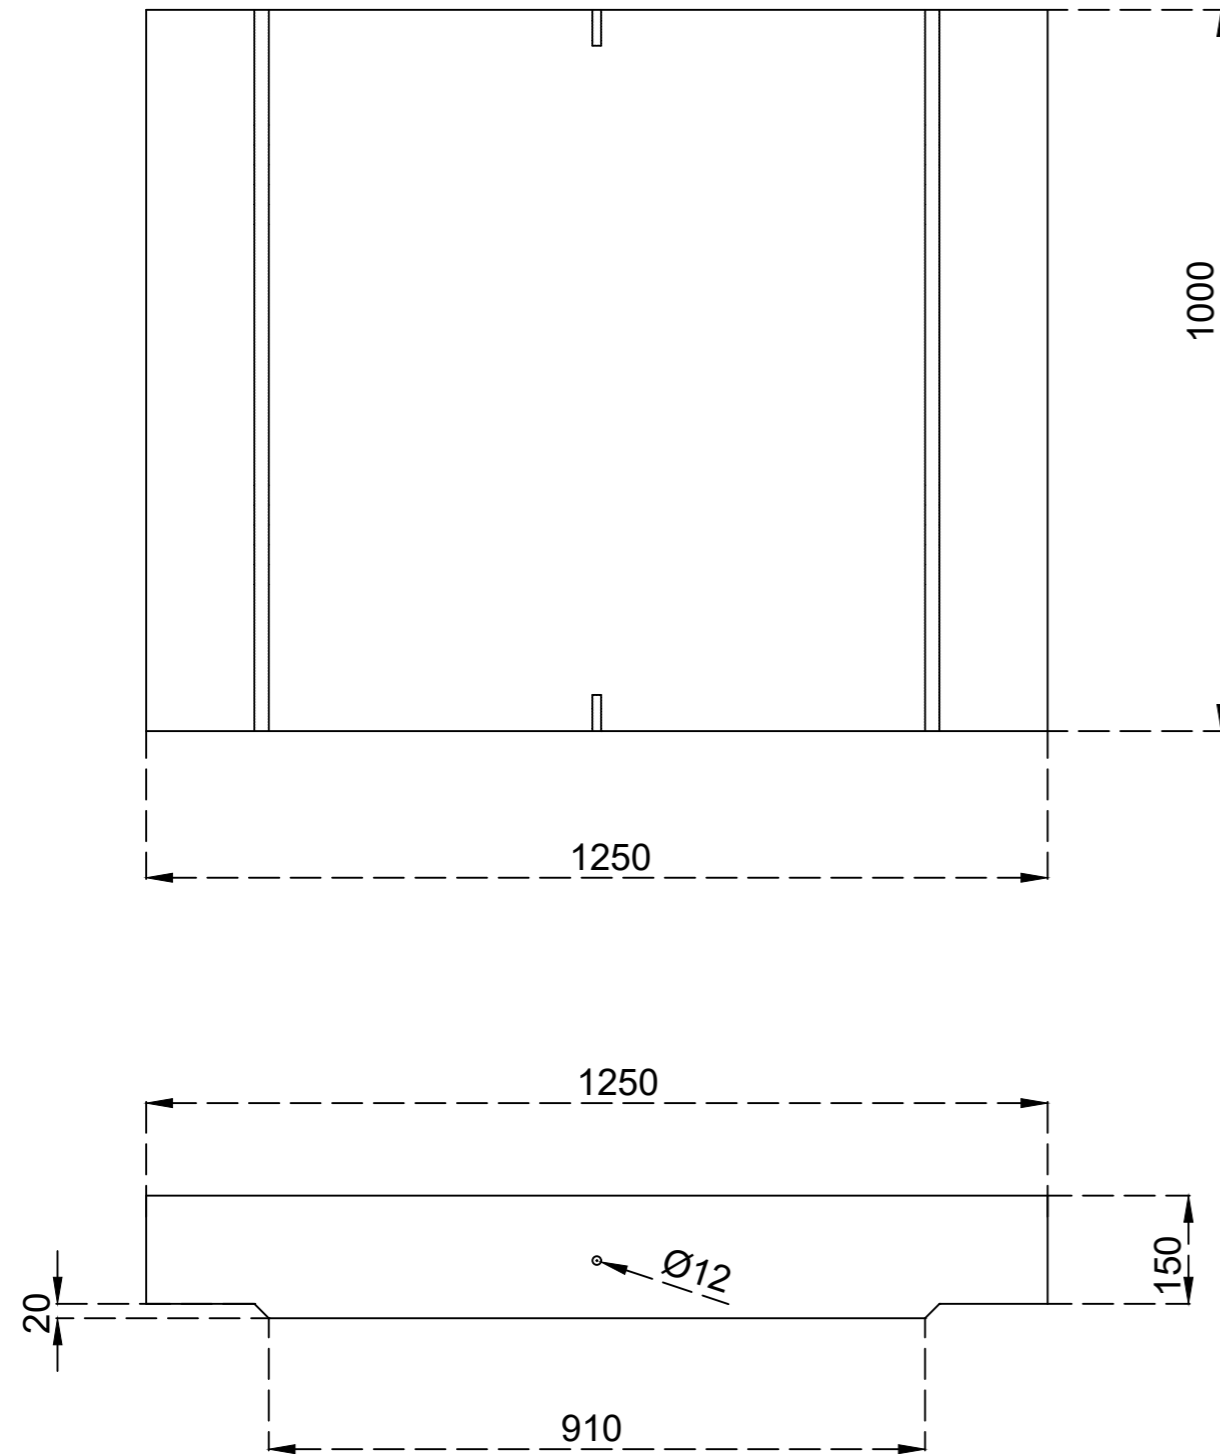

Térfogat: 0,21m³

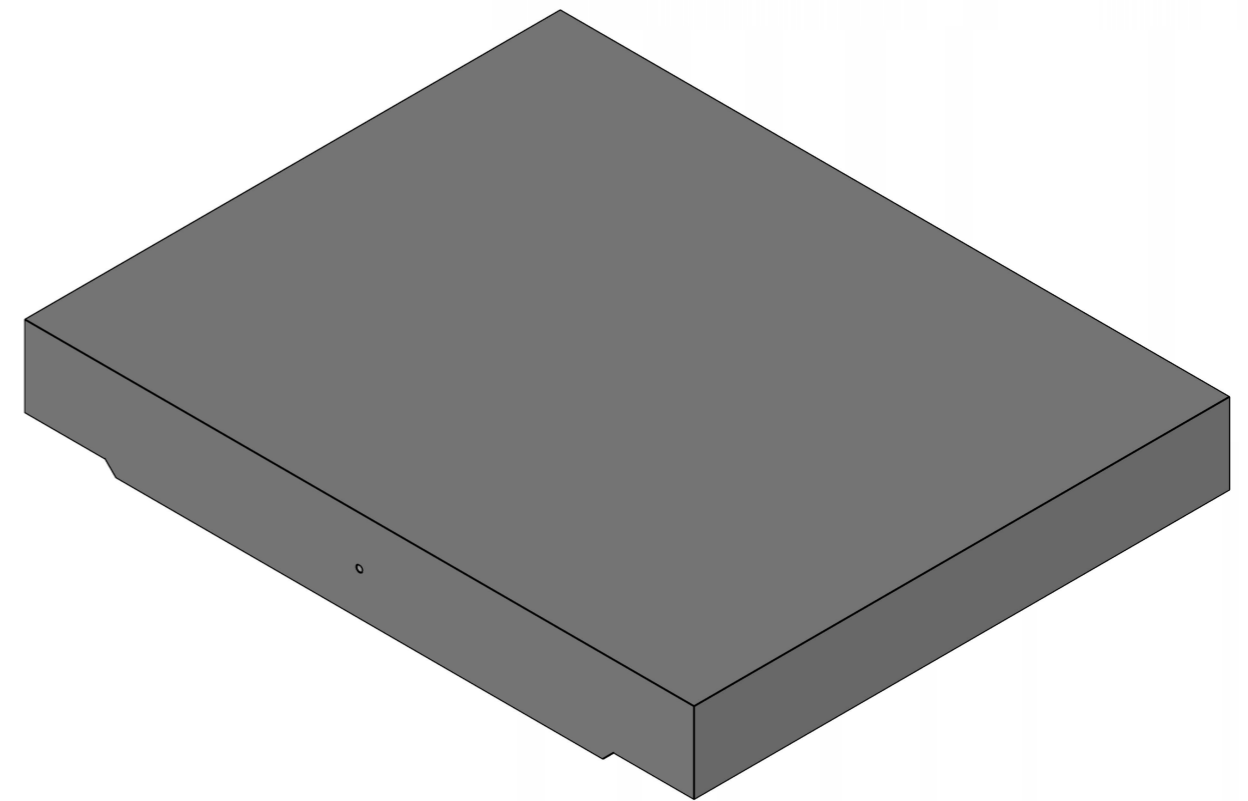

Dél Beton Kft. 6800 Hódmezővásárhely, Erzsébeti út 5. E-mail: info@delbeton.hu www.delbeton.hu	Megrendelő:	Szerződés szám(tervszám):			
	Felelős tervező:	Szerkesztő,rajzoló: Hürkecz László	Mennyiség:		
	Ügyvezető igazgató:	Termékellenőr:	Beton: C 30/37	Betontakarás:	
Terv tárgya:	BMF 60 (125x100x15)		Dátum: 2025.07.17	Betonacél:	Tömeg: 495 kg
Cikkszám:			Méretarány: M 1:10	Terhelés:	
			Munkaszám:	Átadó:	
			Rajzsám:	Átvevő:	

