

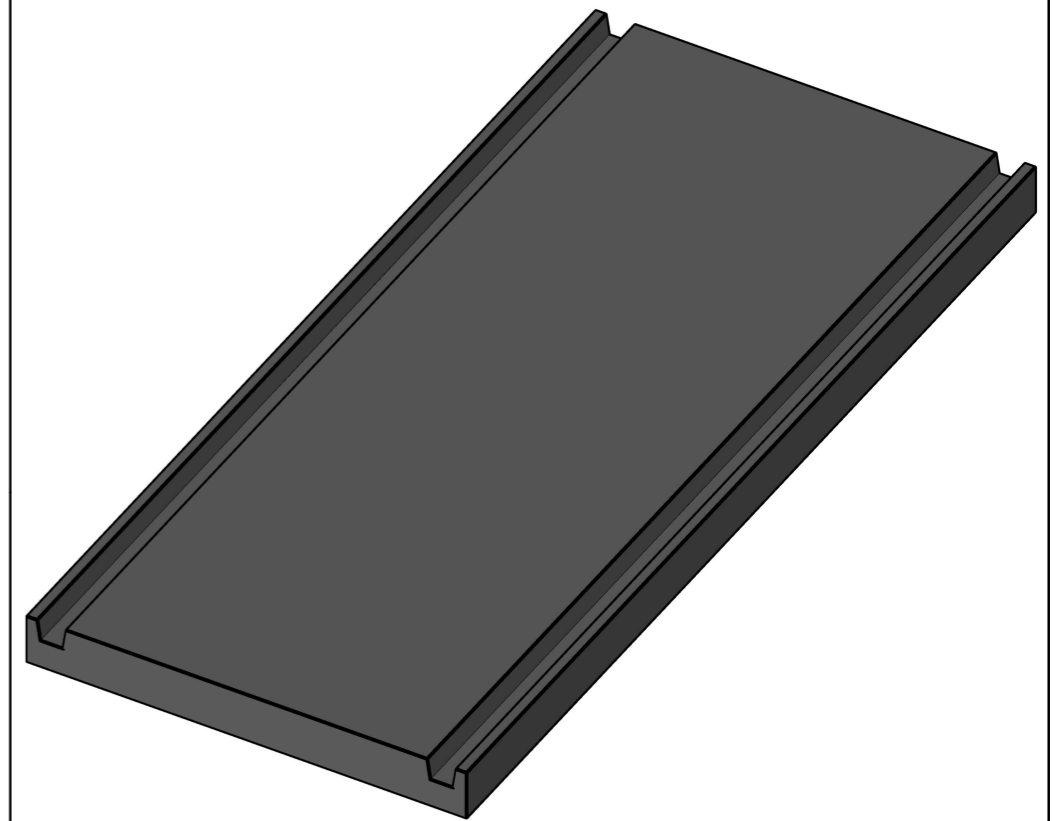
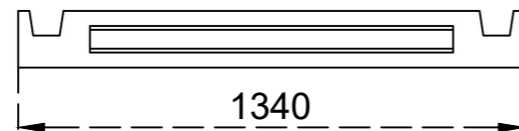


Dél Beton Kft.

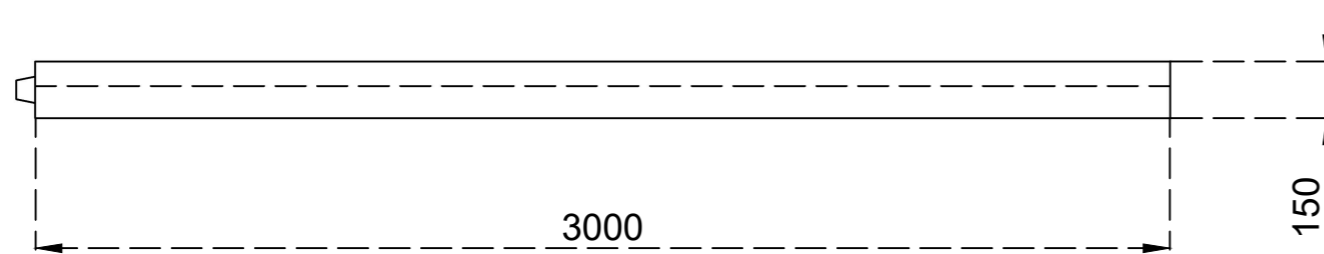

Dél Beton Kft. 6800 Hódmezővásárhely, Erzsébeti út 5. E-mail: info@delbeton.hu www.delbeton.hu	Megrendelő:		Szerződés szám(tervszám):	
	Felelős tervező:	Szerkesztő,rajzoló: Hürkecz László	Mennyiség:	
	Ügyvezető igazgató: Kovács Ádám László	Termékellenőr:	Beton: C 40/50	Betontakarás:
Terv tárgya: 200/300 alsó elem	Dátum: 2025.06.24	Betonacél:	Tömeg: 1350 kg	
Cikkszám:	Méretarány: M 1:10	Terhelés:		
	Munkaszám:	Átadó:		
	Rajzsám: MVa-1	Átvevő:		

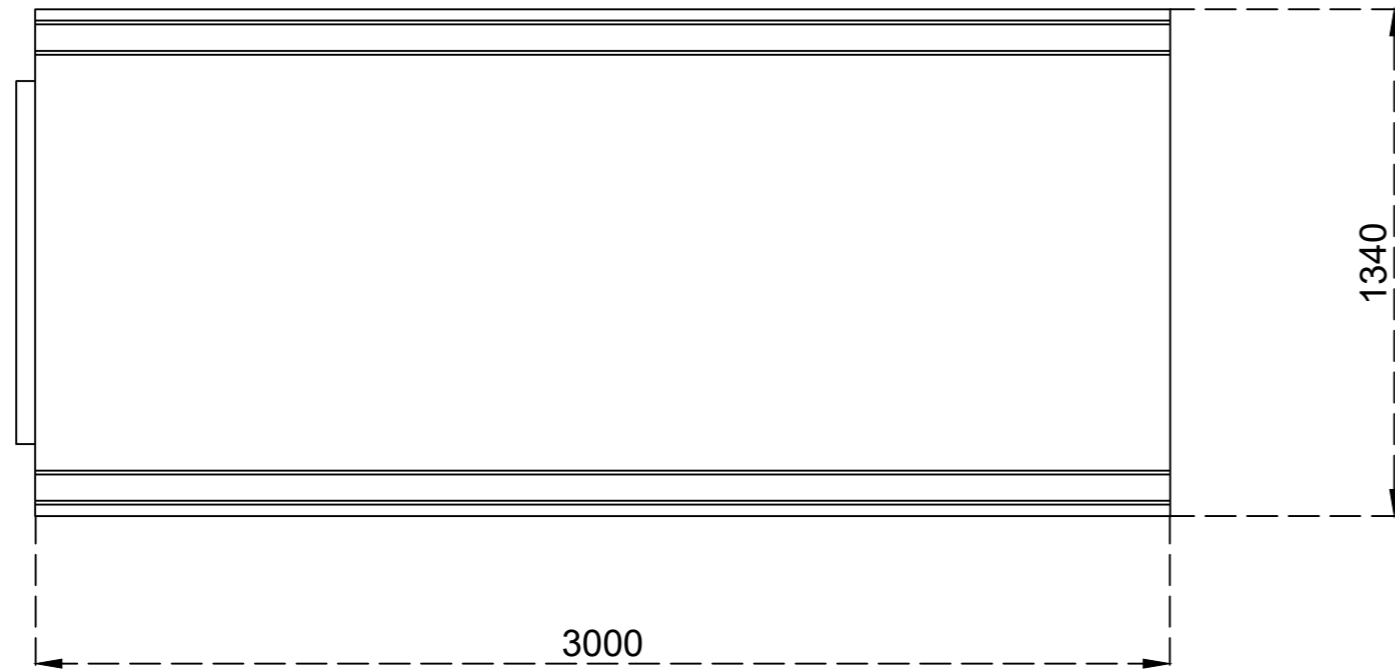