

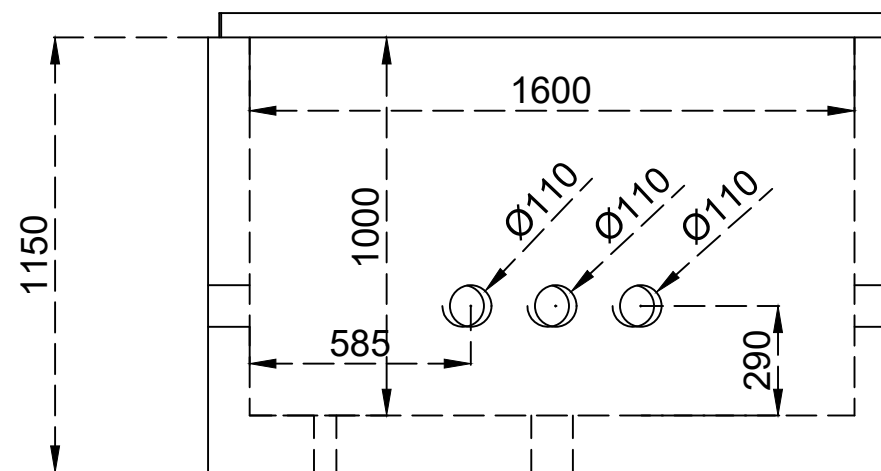
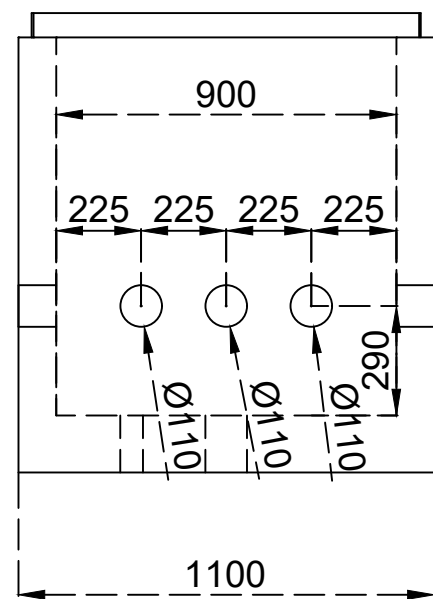


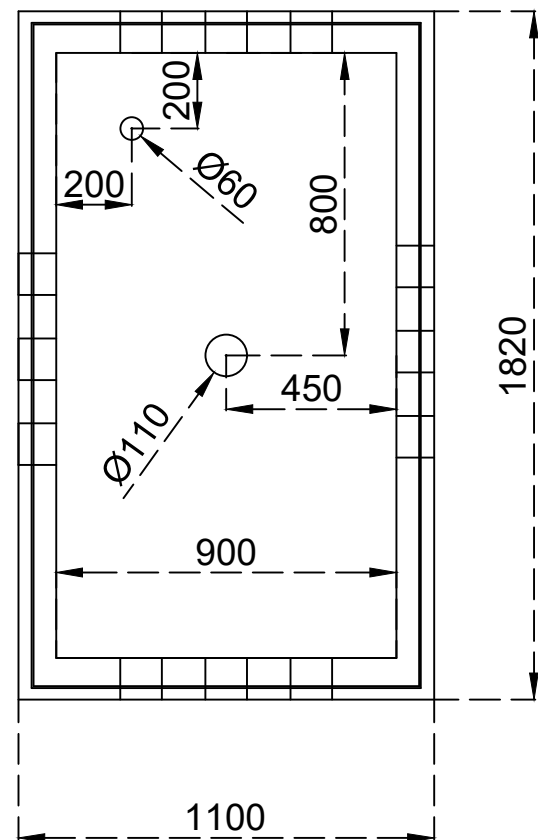

TÉRFOGAT: 0,85m3
Vasalás: Ø8/150x150

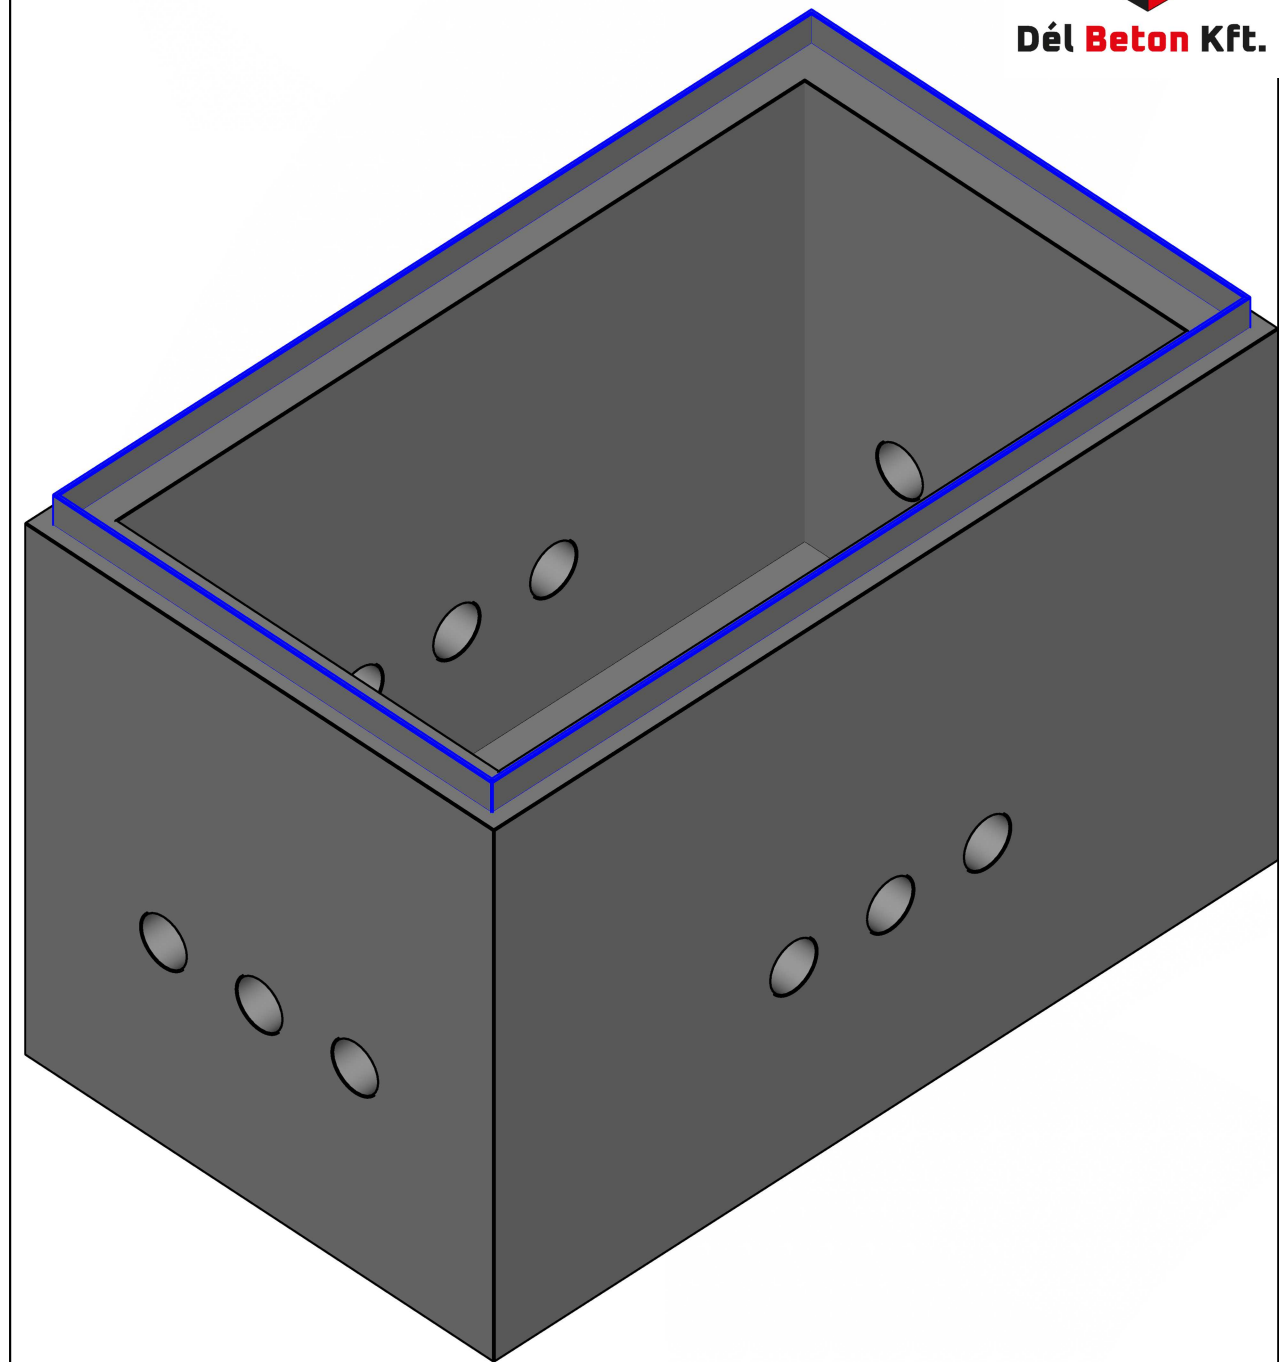

Dél Beton Kft.
6800 Hódmezővásárhely, Erzsébeti út 5.
E-mail: info@delbeton.hu
www.delbeton.hu

Megrendelő:

Felelős tervező:

Ügyvezető igazgató:

Szerkesztő,rajzoló: Hürkecz László

Termékellenőr:

Szerződés szám(tervszám):

Mennyiség:

Beton: C 40/50 XC4

Betontakarás:

Terv tárgya: 900x1000x1600 kábelakna

Dátum: 2025.07.18

Méretarány: M 1:100

Munkaszám:

Rajzsám:

Betonacél:

Terhelés:

Átadó:

Átvevő:

Tömeg: 2000kg

