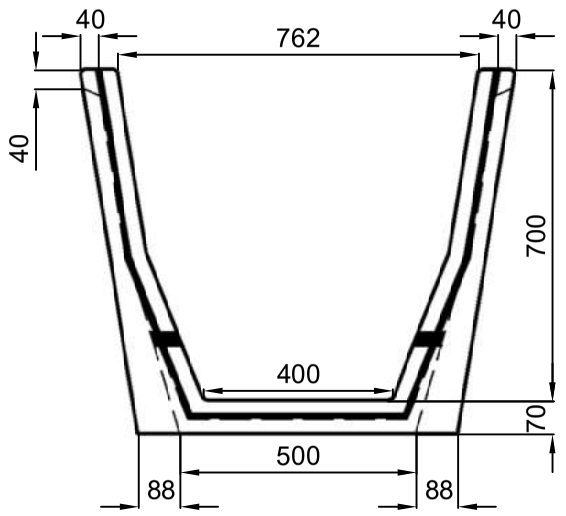

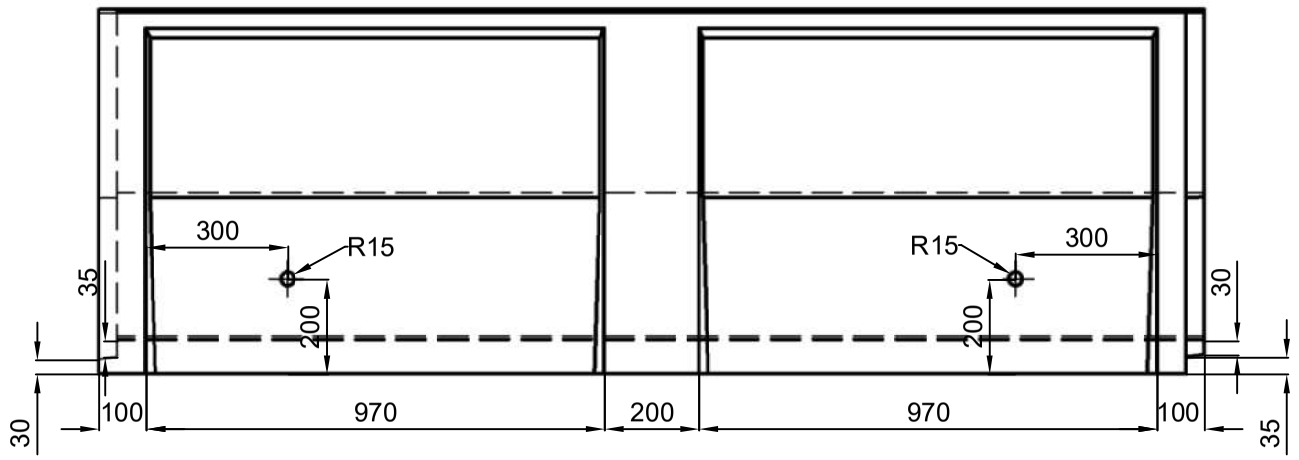

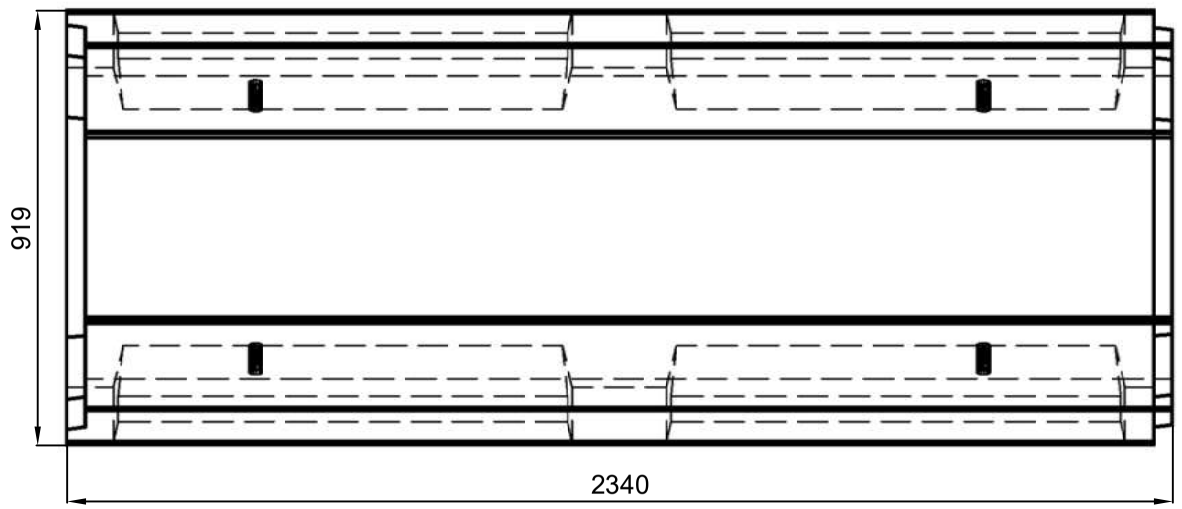

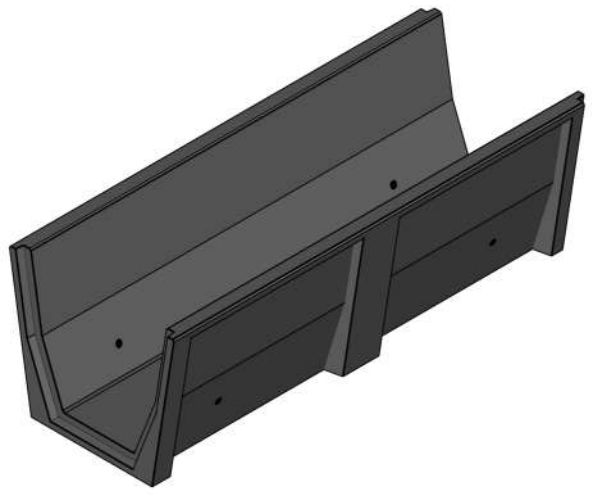

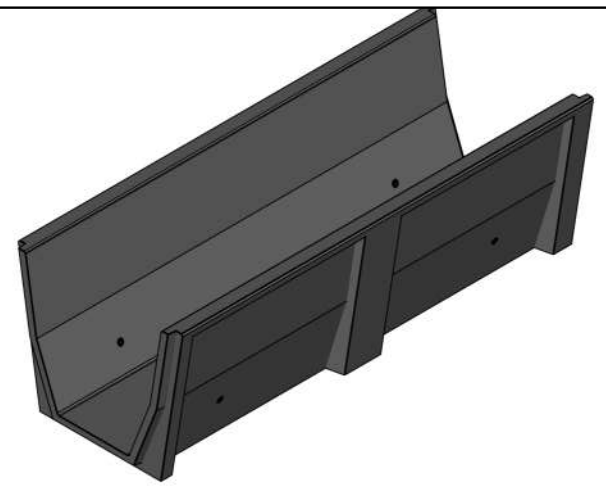

Dél Beton Kft. 6800 Hódmezővásárhely, Erzsébeti út 5. E-mail: info@delbeton.hu www.delbeton.hu	Megrendelő:		Szerződés szám(tervszám):	
	Felelős tervező:	Szerkesztő,rajzoló: .	Mennyiség:	
	Ügyvezető igazgató: Kovács Ádám László	Termékellenőr:	Beton: C 40/50	Betontakarás:
Terv tárgya: BM 40/76/70 bordás mederburkoló elem		Dátum: 2024.10.18.	Betonacél:	Tömeg: 660 kg
		Méretarány: M 1:16	Terhelés:	
Cikkszám:		Munkaszám:	Átadó:	
		Rajzszám:	Átvevő:	